


Утверждена
 Распоряжением главы
 муниципального образования
 "Гиагинский район"
 от 24.02.2025 № 184

Схема расположения земельного участка или земельных участков
 на кадастровом плане территории

Условный номер земельного участка –		
Площадь земельного участка <u>340</u> м ²		
Обозначение характерных точек границ	Координаты, м	
	X	Y
н1	452395.64	2249853.69
н2	452394.72	2249872.59
н3	452376.76	2249871.71
н4	452377.69	2249852.80
н1	452395.64	2249853.69

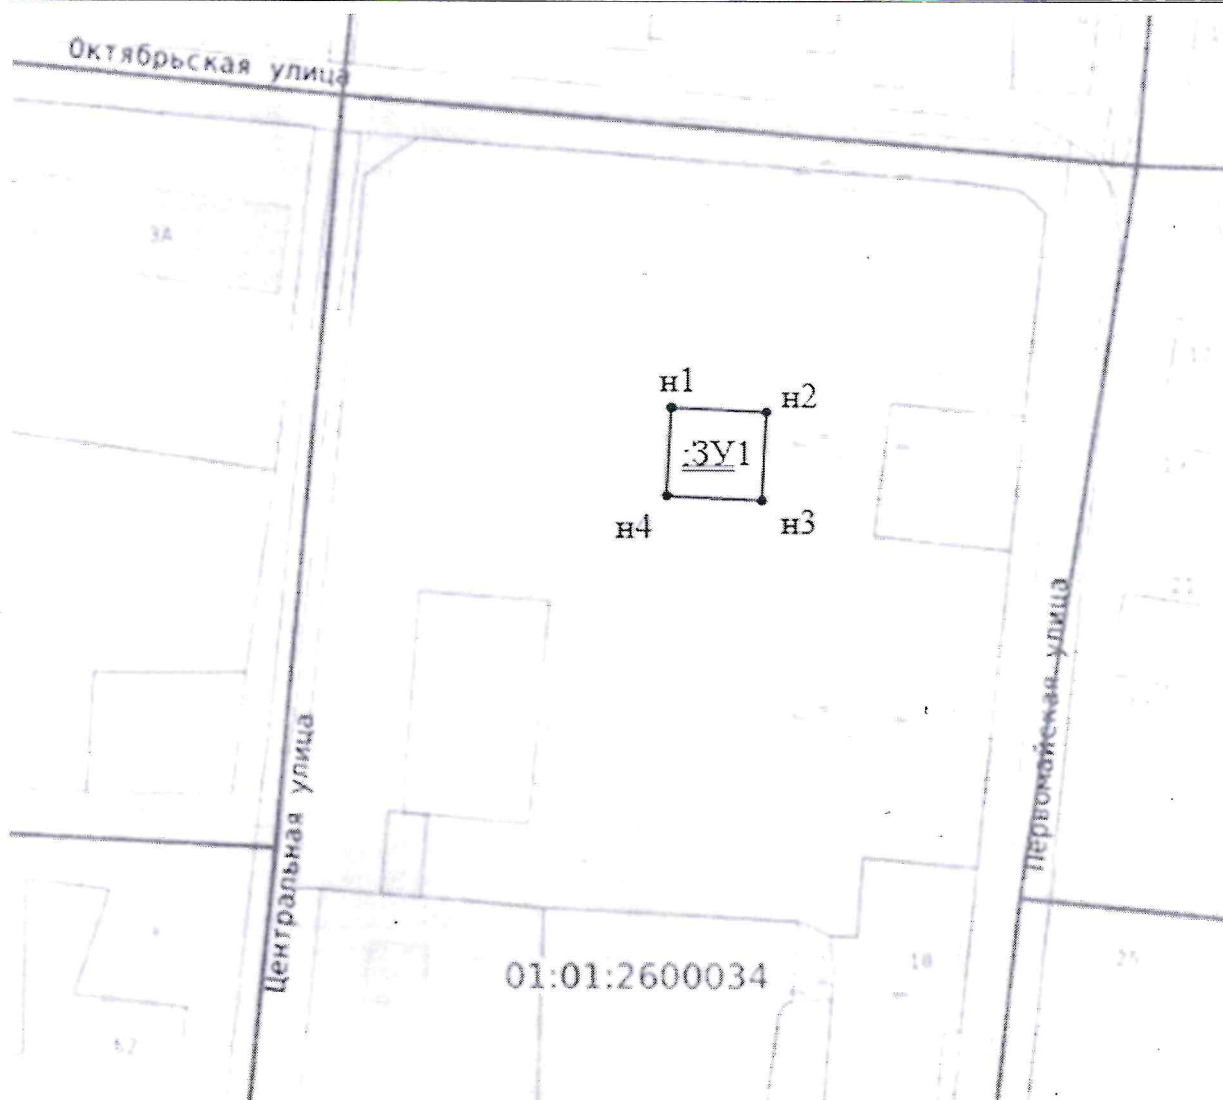

Масштаб: 1:1700
 Система координат МСК-23