


от 24.02.2025 № 185

Схема расположения земельного участка или земельных участков на кадастровом плане территории

Условный номер земельного участка		
=		
Площадь земельного участка	216	м ²
Обозначение характерных точек границ	Координаты, м	
	X	Y
1	2	3
н1	453422.53	2218692.21
н2	453423.99	2218692.53
н3	453421.25	2218704.07
н4	453367.80	2218692.85
н5	453290.90	2218675.20
н6	453291.21	2218673.73
н7	453367.99	2218691.35
н8	453420.12	2218702.30
н1	453422.53	2218692.21

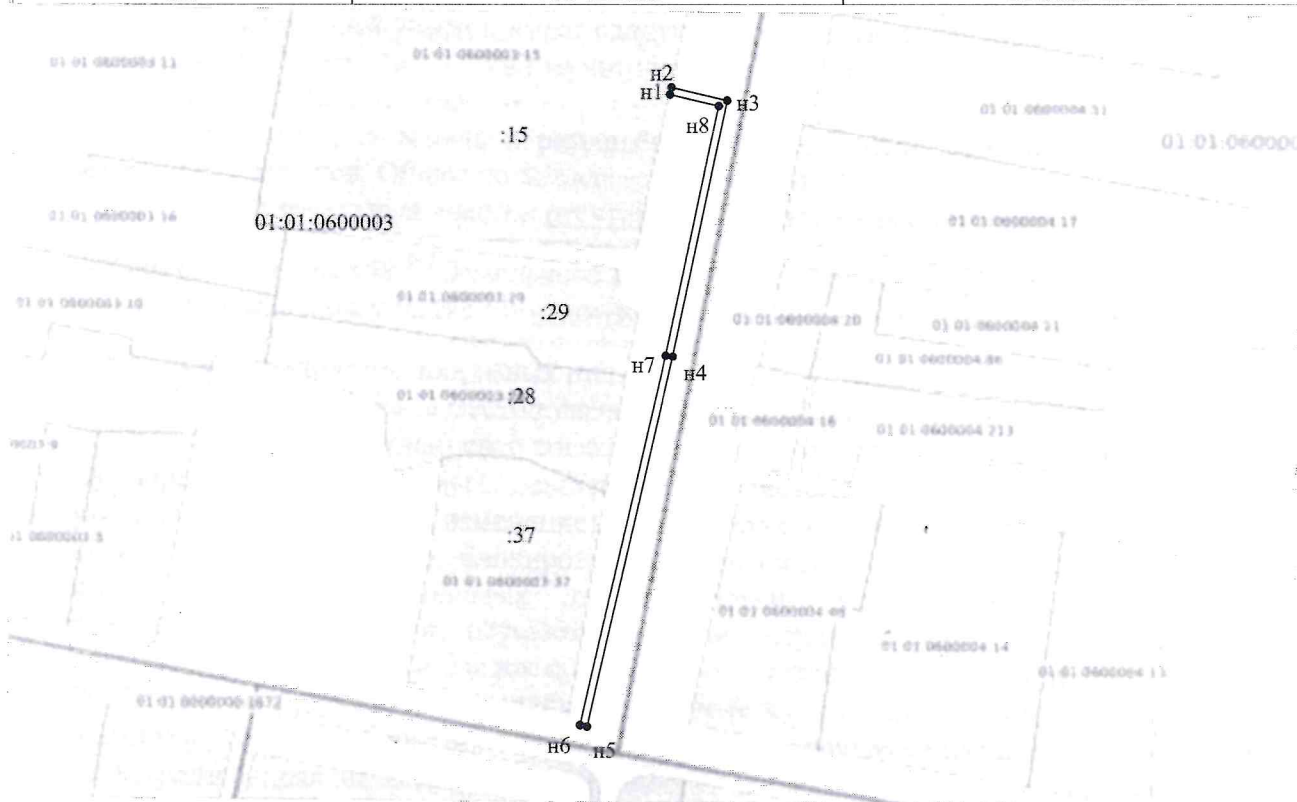

Система координат МСК-23

Масштаб 1:1500

Условные обозначения:

Граница образуемого участка
 01:01:0600003 номер кадастрового квартала
 :15 кадастровый номер земельного участка