


от 24.02.2025 № 186

Схема расположения земельного участка или земельных участков на кадастровом плане территории

Условный номер земельного участка		
=		
Площадь земельного участка	4490	м ²
Обозначение характерных точек границ	Координаты, м	
	X	Y
1	2	3
1	467734.64	2236473.39
2	467730.25	2236610.23
н1	467751.99	2236610.89
н2	467750.40	2236640.83
н3	467706.01	2236641.21
н4	467706.09	2236637.63
н5	467712.21	2236473.02
3	467712.89	2236473.15
1	467734.64	2236473.39

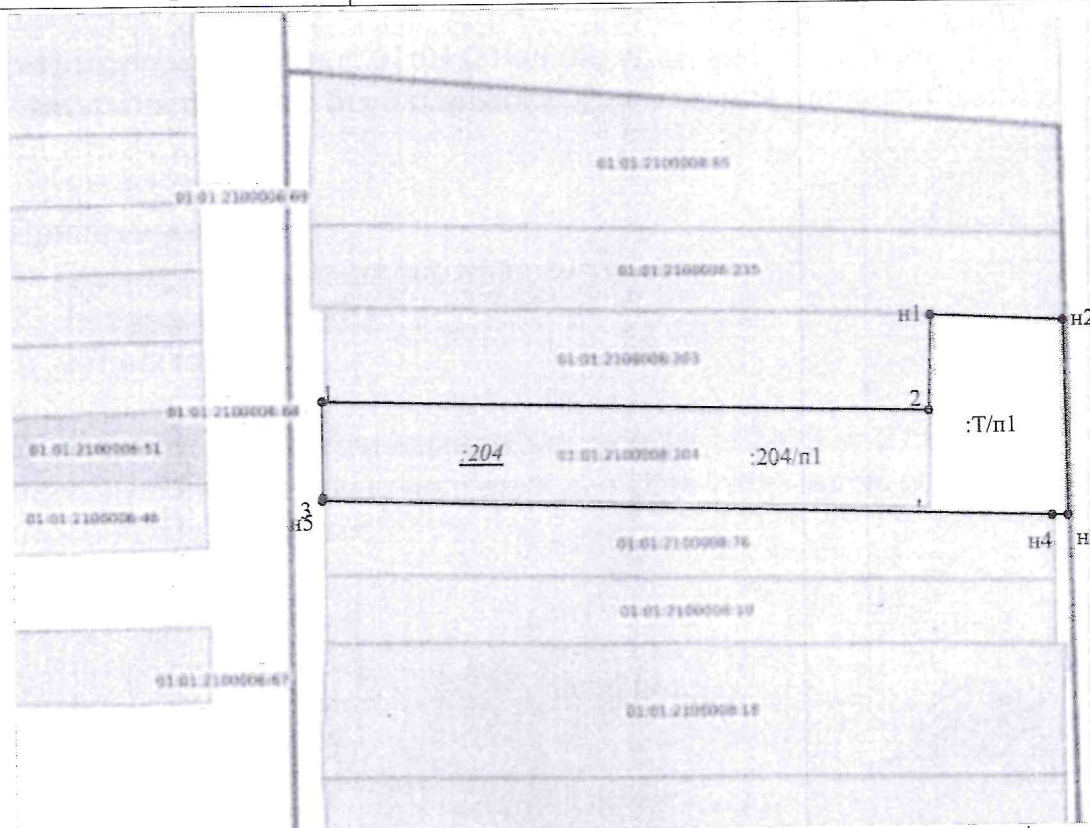

Система координат МСК-23

Условные обозначения:

Масштаб 1:1700

Граница образуемого участка
01:01:2100008 номер кадастрового квартала
:204 кадастровый номер исходного земельного участка
:204/n1 обозначение части земельного участка, включаемой в состав образуемого земельного участка
:T/n1, обозначение части земельного участка из земель находящихся в государственной или муниципальной собственности, включаемого в состав образуемого земельного участка