


Утверждена
 Распоряжением главы
 муниципального образования
 "Гиагинский район"
 от 24.02.2025. № 187

Схема расположения земельного участка или земельных участков
 на кадастровом плане территории

Условный номер земельного участка –		
Площадь земельного участка <u>6000</u> м ²		
Обозначение характерных точек границ	Координаты, м	
	X	Y
н1	456006.22	2241543.00
н2	455954.93	2241497.07
н3	456000.86	2241444.26
н4	456008.55	2241432.46
н5	456044.93	2241464.67
н6	456025.64	2241481.91
н7	456053.07	2241527.05
н8	456042.78	2241542.35
н1	456006.22	2241543.00

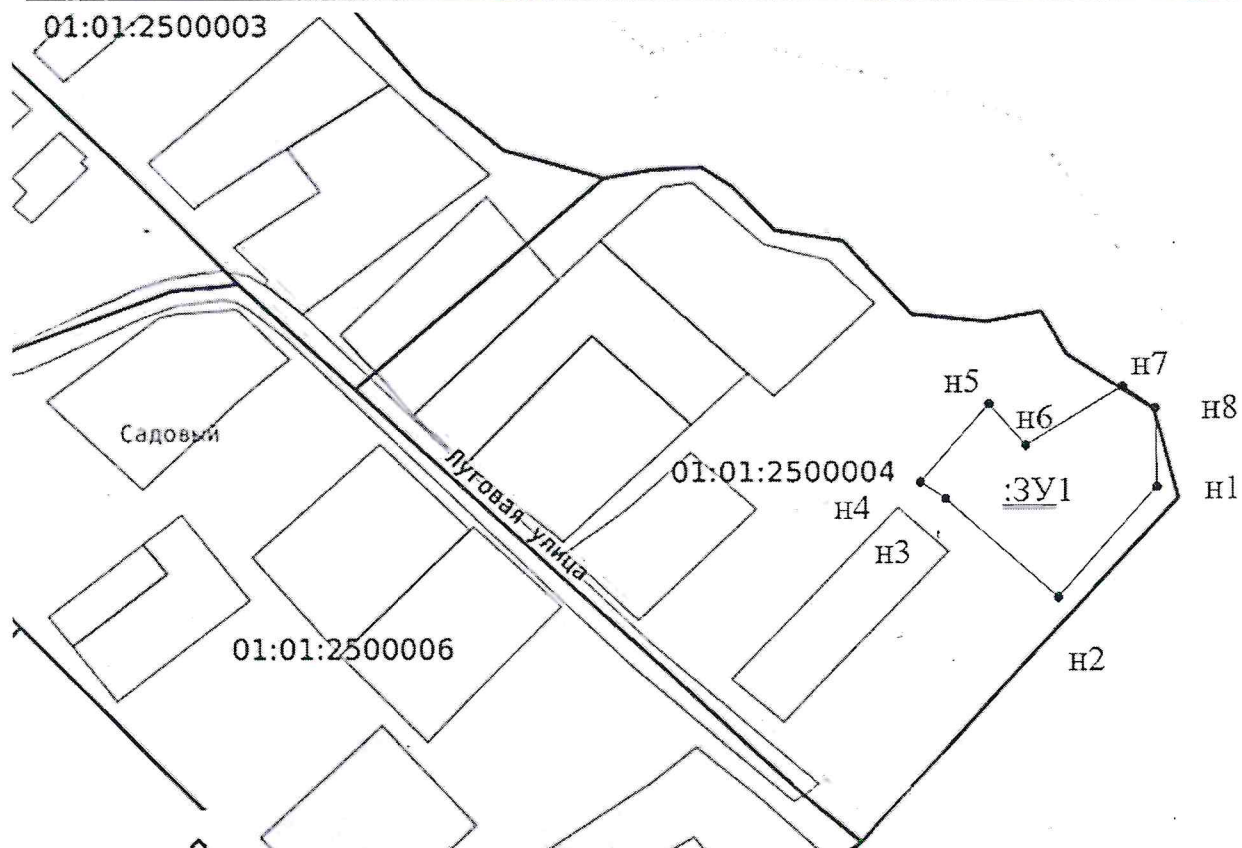

Масштаб: 1:4000
 Система координат МСК-23