


Утверждена
 Распоряжением главы
 Муниципального образования
 «Гиагинский район»
 от 24.02.2015 № 188

Схема расположения земельного участка или земельных участков
 на кадастровом плане территории

Условный номер земельного участка <u> </u>		
Площадь земельного участка <u>2265</u> м ²		
Обозначение характерных точек границ	Координаты, м	
	X	Y
1	2	3
н1	456151.91	2241315.33
н2	456126.95	2241287.51
н3	456108.69	2241268.26
н4	456148.47	2241235.31
н5	456166.64	2241254.28
н6	456156.01	2241289.69
1	456151.91	2241315.33

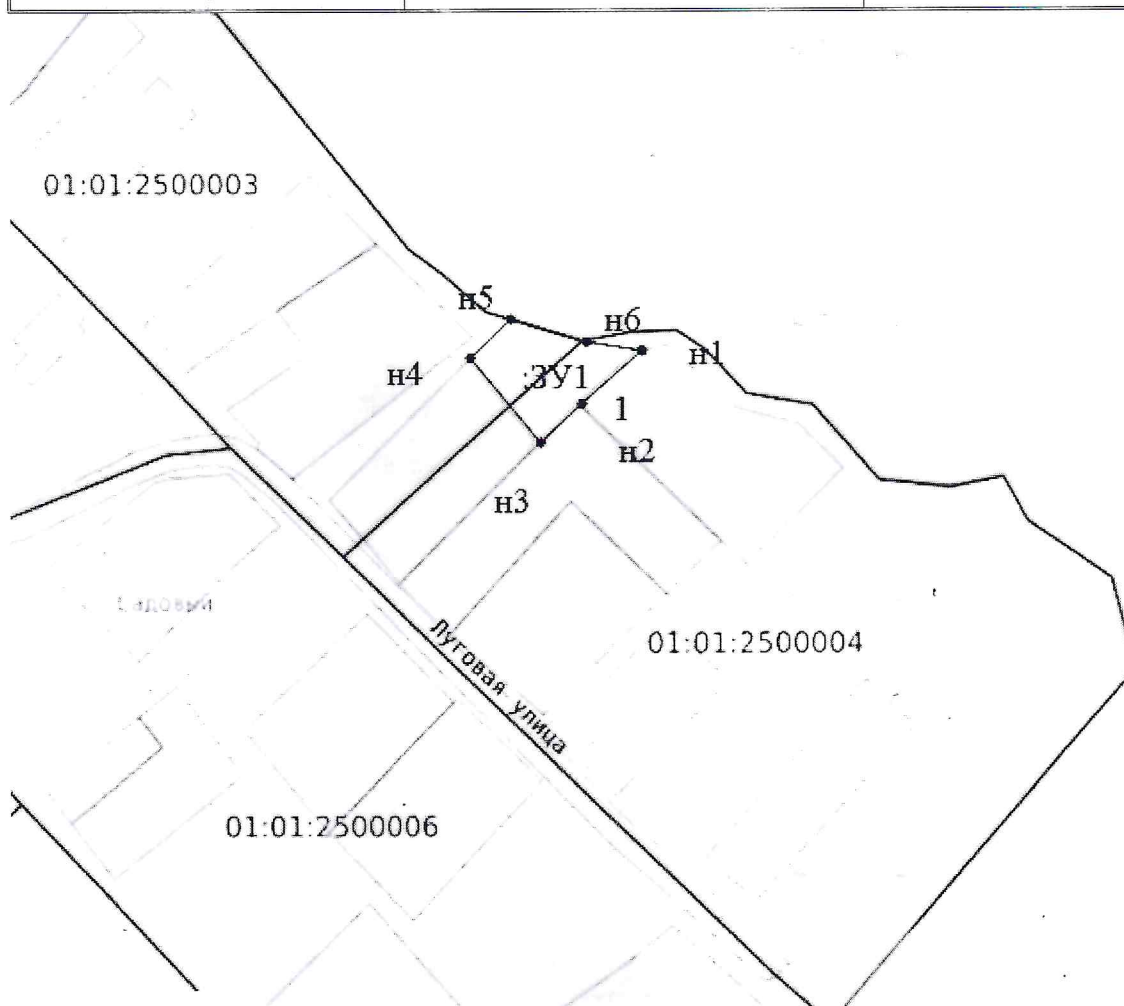

Масштаб: 1:3900
 Система координат МСК-23