


Утверждена  
 Распоряжением главы  
 муниципального образования  
 "Гиагинский район"  
 от 26.02.2025 № 205

Схема расположения земельного участка или земельных участков  
 на кадастровом плане территории

Условный номер земельного участка –		
Площадь земельного участка <u>3502 м<sup>2</sup></u>		
Обозначение характерных точек границ	Координаты, м	
	X	Y
1	2	3
н1	459429.84	2226600.38
н2	459425.01	2226603.51
н3	459435.80	2226621.20
н4	459365.97	2226671.43
н5	459360.43	2226650.89
н6	459351.99	2226631.79
н7	459417.71	2226580.72
1	459429.84	2226600.38

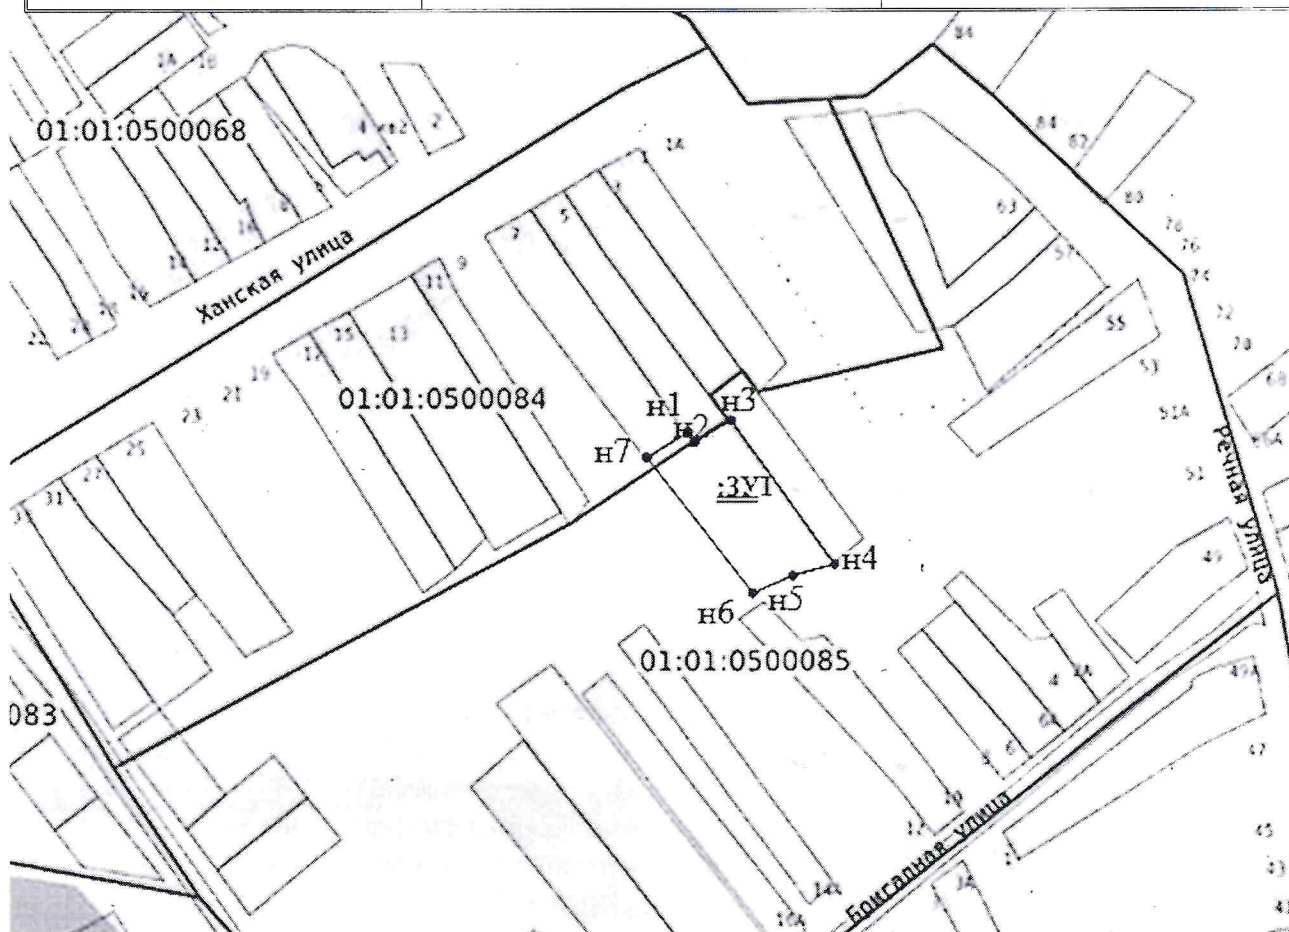

Масштаб: 1:4100  
 Система координат МСК-23