


Утверждена  
 Распоряжением главы  
 Муниципального образования  
 «Гиагинский район»  
 от 26.02.2021 № 206

Схема расположения земельного участка или земельных участков  
 на кадастровом плане территории

Условный номер земельного участка –		
Площадь земельного участка <u>3143</u> м <sup>2</sup>		
Обозначение характерных точек границ	Координаты, м	
	X	Y
н1	462871.97	2225243.32
н2	462847.58	2225300.93
н3	462801.21	2225248.70
н4	462768.72	2225218.08
1	462871.97	2225243.32

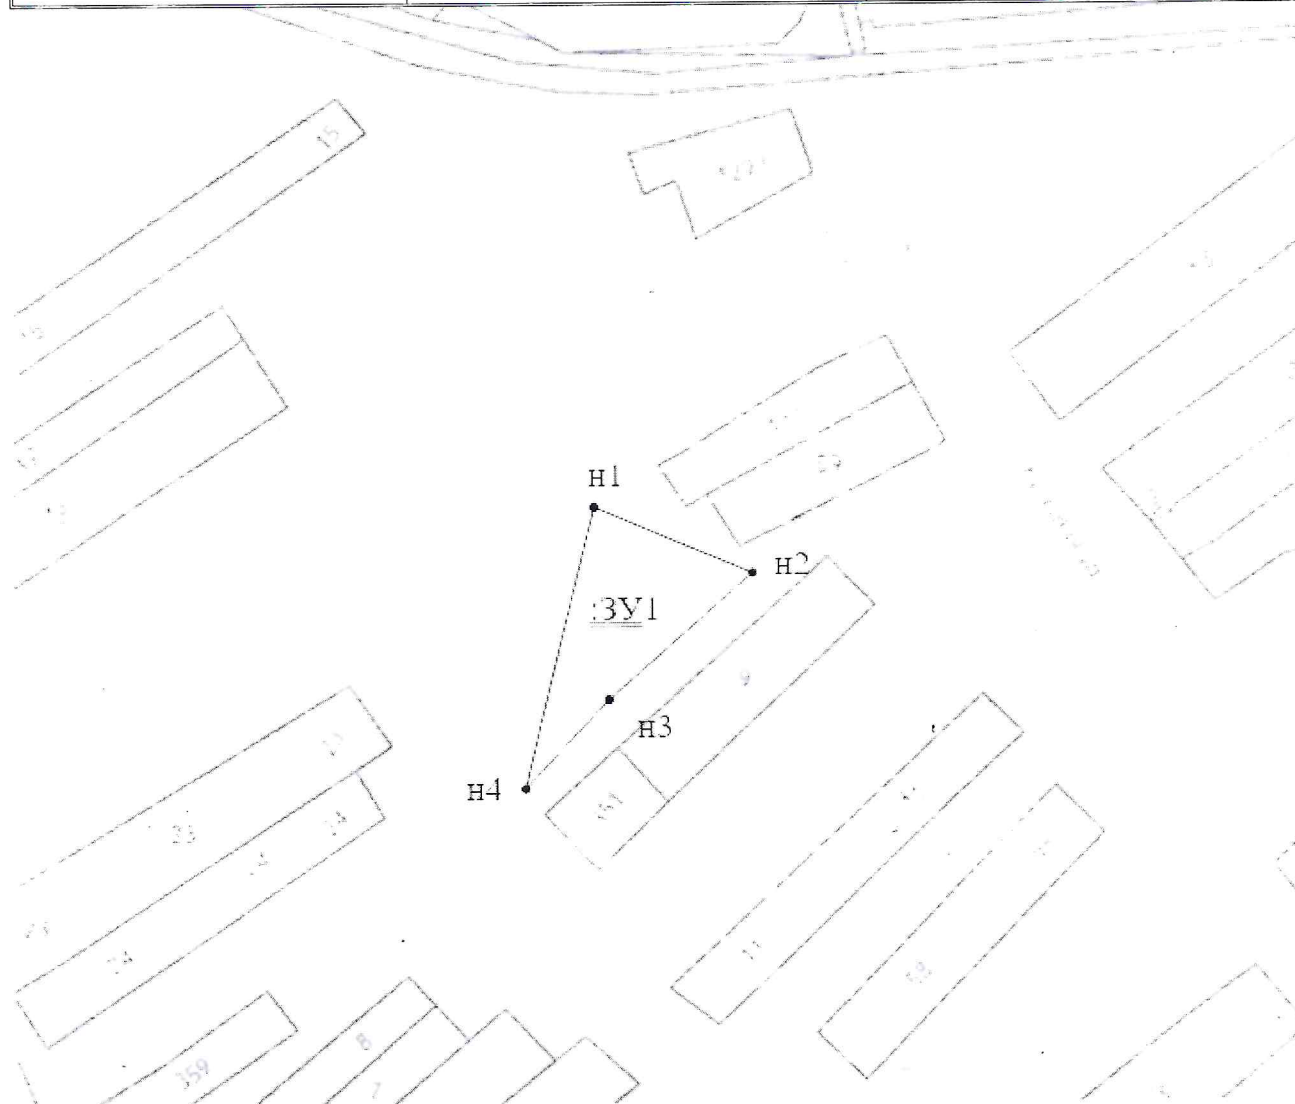

Масштаб: 1:3100  
 Система координат МСК-23