


Утверждена
 Распоряжением главы
 Муниципального образования
 «Гиагинский район»
 от 22.02.2025 № 211

Схема расположения земельного участка или земельных участков
 на кадастровом плане территории

| Условный номер земельного участка = | | |
|--|---------------|------------|
| Площадь земельного участка 4794 м ² | | |
| Обозначение характерных точек границ | Координаты, м | |
| | X | Y |
| 1 | 2 | 3 |
| 1 | 451456.80 | 2249793.10 |
| 2 | 451541.00 | 2249814.00 |
| 3 | 451530.60 | 2249840.40 |
| 4 | 451478.50 | 2249825.10 |
| 5 | 451467.40 | 2249858.30 |
| 6 | 451441.00 | 2249845.00 |
| н1 | 451443.16 | 2249837.91 |
| н2 | 451431.64 | 2249827.36 |
| н3 | 451415.69 | 2249814.89 |
| н4 | 451411.66 | 2249810.12 |
| н5 | 451410.21 | 2249802.60 |
| н6 | 451411.12 | 2249794.94 |
| н7 | 451418.18 | 2249781.26 |
| н8 | 451439.11 | 2249786.97 |
| 1 | 451456.80 | 2249793.10 |

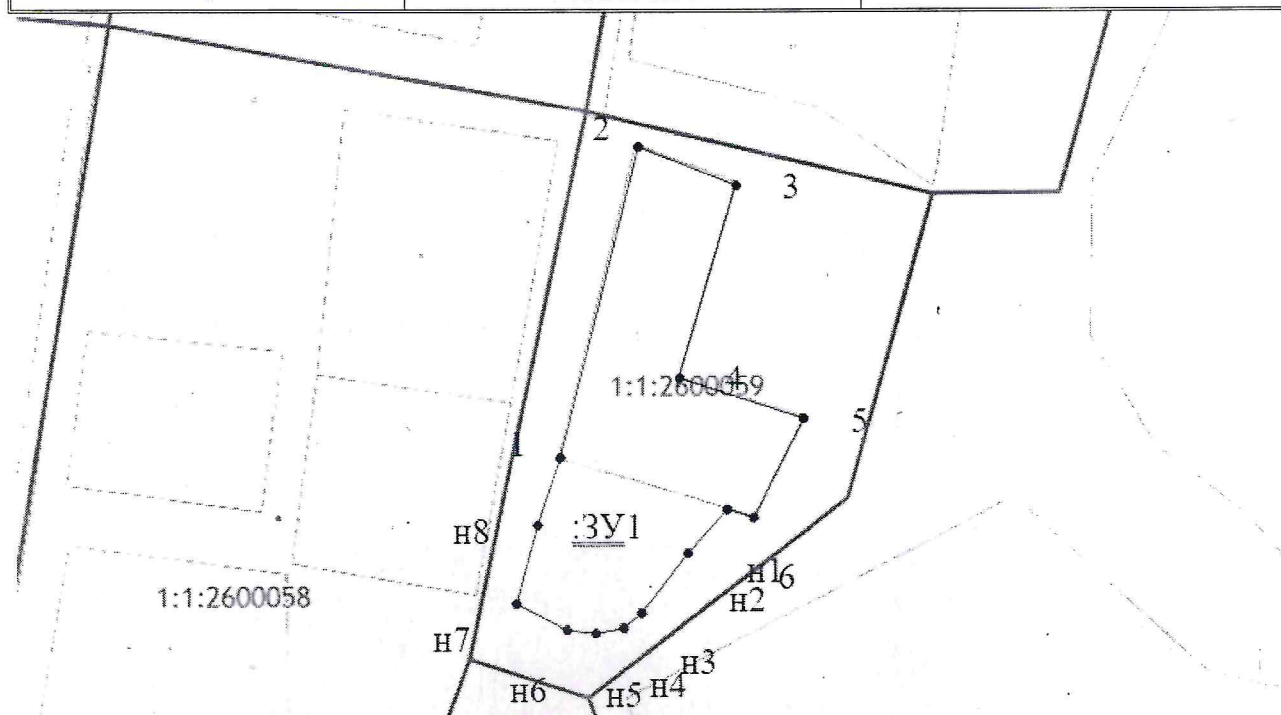

Масштаб: 1:2300
 Система координат МСК-23