


Утверждена
Распоряжением главы
муниципального образования
"Гиагинский район"

от 22.02.2025. № 214

Схема расположения земельного участка или земельных участков на кадастровом плане территории

Условный номер земельного участка =		
Площадь земельного участка <u>4845</u> м ²		
Обозначение характерных точек границ	Координаты, м	
	X	Y
1	2	3
1	449422.81	2232457.57
2	449425.51	2232593.42
н1	449426.75	2232601.47
3	449422.85	2232602.10
4	449397.39	2232606.76
5	449393.16	2232570.05
6	449385.38	2232463.63
1	449422.81	2232457.57
—	—	—
7	449421.21	2232597.78
8	449421.27	2232598.18
9	449420.88	2232598.24
10	449420.82	2232597.84
7	449421.21	2232597.78
—	—	—
11	449422.09	2232596.20
12	449422.15	2232596.60
13	449421.76	2232596.66
14	449421.70	2232596.26
11	449422.09	2232596.20

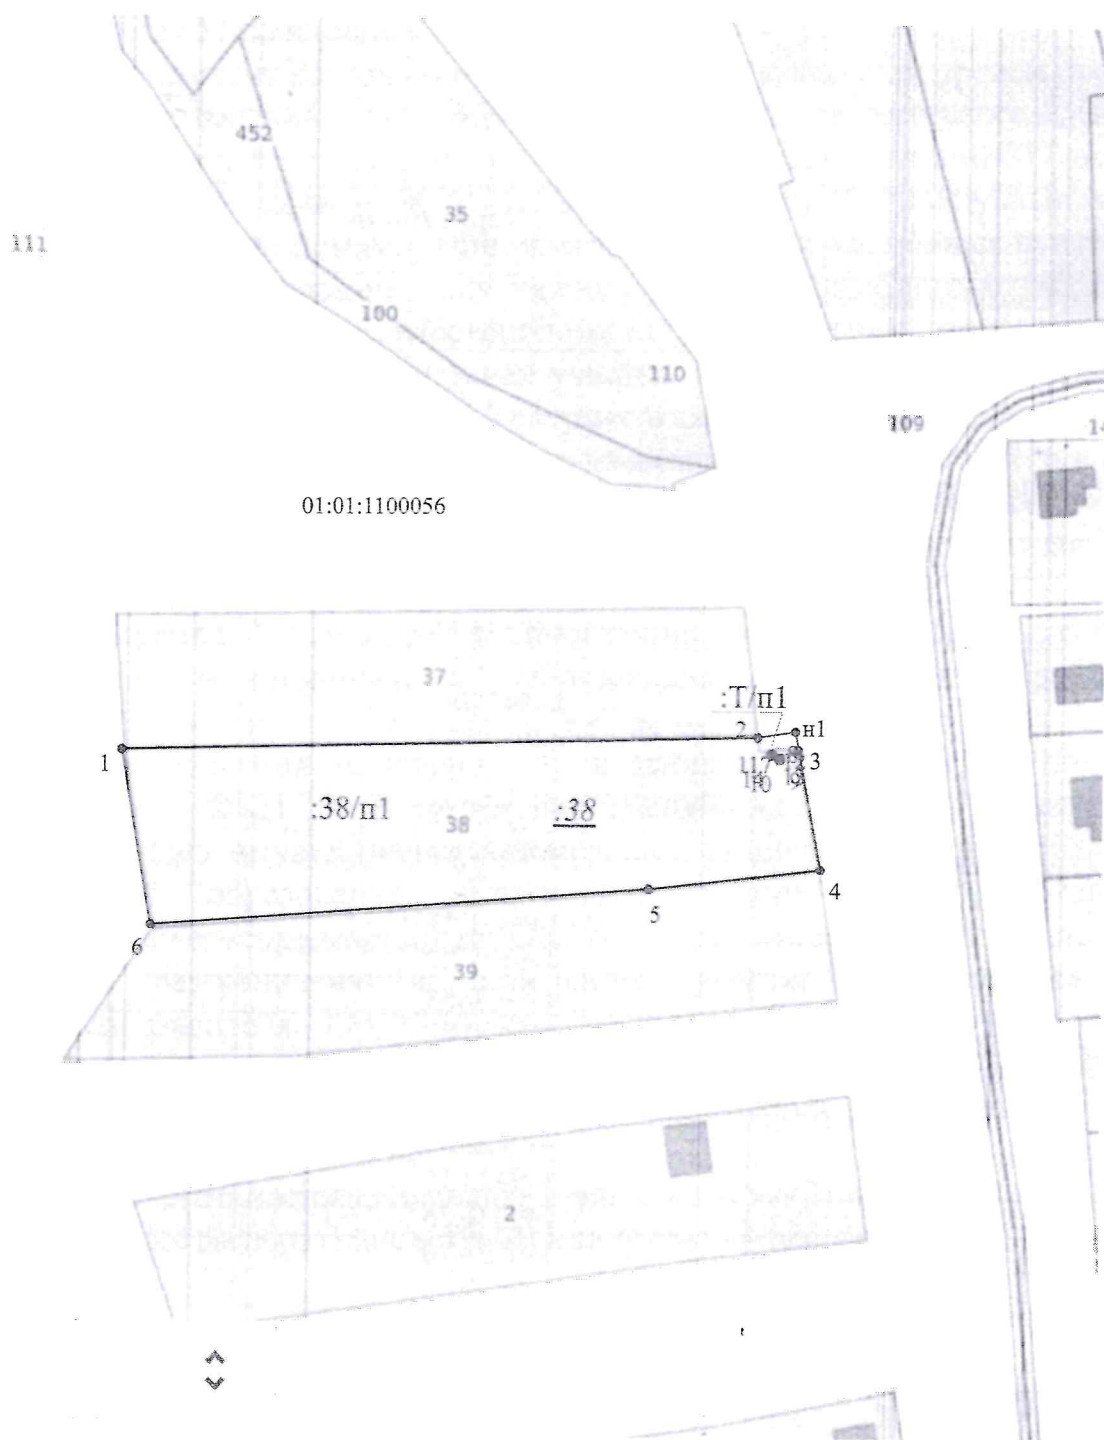

01:01:1100056

Масштаб 1: 1600

Система координат МСК-23

Условные обозначения:

Граница образуемого участка

01:01:1100056

номер кадастрового квартала

:38

кадастровый номер исходного земельного участка

:38 /п1

обозначение части земельного участка, включаемой в состав образуемого земельного участка

:Т/п1,

обозначение части земельного участка из земель находящихся в государственной или

муниципальной собственности, включаемого в состав образуемого земельного участка