


Утверждена
 Распоряжением главы
 муниципального образования
 "Гиагинский район"

от 03.03.2025 № 221

Схема расположения земельного участка или земельных участков на кадастровом плане территории

Условный номер земельного участка =		
Площадь земельного участка	<u>306</u>	м ²
Обозначение характерных точек границ	Координаты, м	
	X	Y
1	2	3
н1	459298.58	2227215.19
н2	459314.33	2227260.57
н3	459308.64	2227262.44
н4	459306.27	2227255.18
н5	459297.85	2227233.17
н6	459294.98	2227226.63
н7	459292.76	2227216.63
н1	459298.58	2227215.19

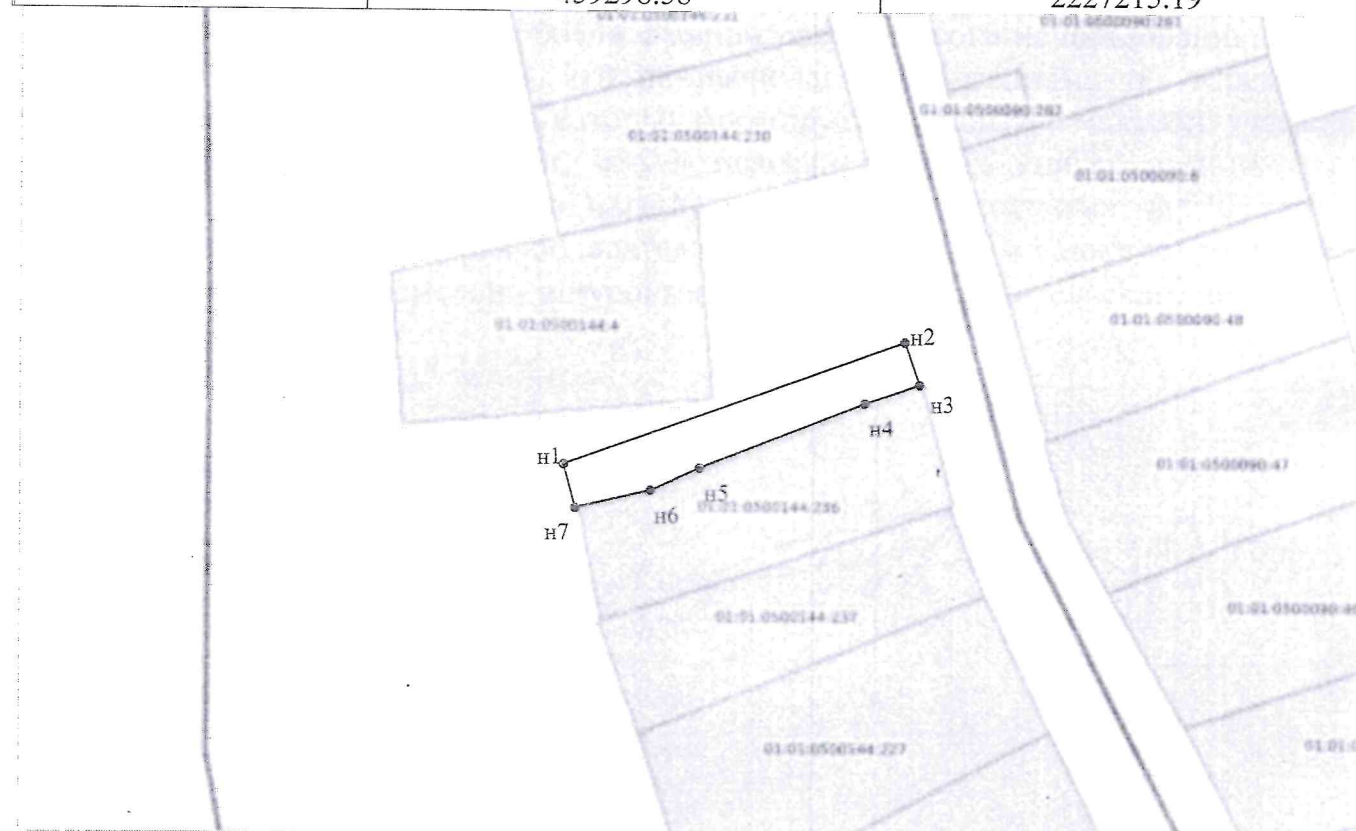

Система координат МСК-23

Масштаб 1:1000

Условные обозначения:

_____ Граница образуемого участка
 01:01:0500144 номер кадастрового квартала
 :236 кадастровый номер земельного участка