


Утверждена
Распоряжением главы
Муниципального образования
«Гиагинский район»
от 03.03.2025 № 222

Схема расположения земельного участка или земельных участков
на кадастровом плане территории

Условный номер земельного участка =		
Площадь земельного участка <u>25000</u> м ²		
Обозначение характерных точек границ	Координаты, м	
	X	Y
1	2	3
н1	461321.33	2228061.95
н2	461186.32	2228117.57
н3	461149.25	2228016.13
н4	461211.50	2227989.31
н5	461256.10	2227960.38
н6	461291.05	2227922.53
н7	461332.10	2228009.61
н8	461366.75	2227997.27
н9	461387.39	2227987.59
н10	461411.00	2227976.78
н11	461424.24	2227970.96
н12	461428.86	2227968.52
н13	461430.55	2227971.40
н14	461430.55	2227971.40
н15	461449.19	2228014.47
н1	461321.33	2228061.95

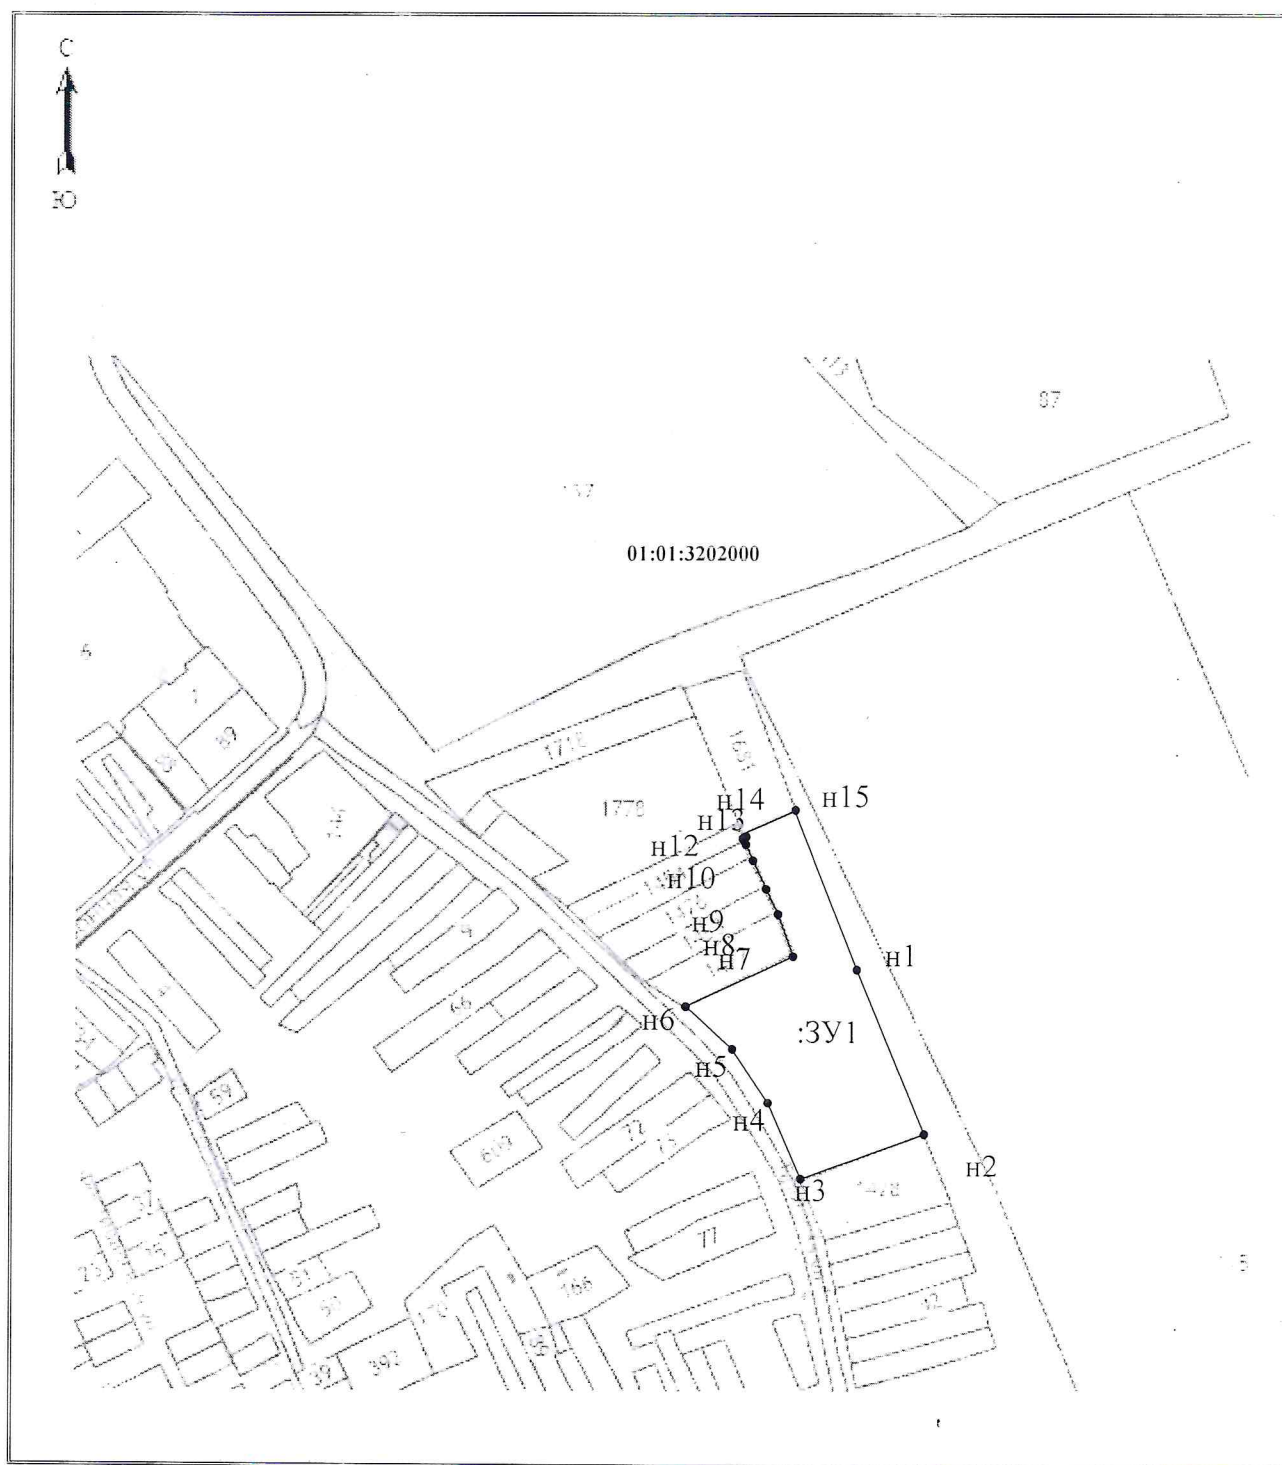

Условные обозначения:

- _____ Граница земельного участка, установленная в соответствии федеральным законодательством.
- _____ Граница земельного участка, установленная на основе результатов кадастровых работ.
- 01:01:3202000 Номер кадастрового квартала.
- :ЗУ1 Условные обозначения земельного участка образованного на основе результатов кадастровых работ.

Масштаб: 1:6200
Система координат МСК-23