


Утверждена  
 Распоряжением главы  
 Муниципального образования  
 «Гиагинский район»  
 от 18.03.2021 № 269

Схема расположения земельного участка или земельных участков  
 на кадастровом плане территории

Условный номер земельного участка =		
Площадь земельного участка 103457 м <sup>2</sup>		
Обозначение характерных точек границ	Координаты, м	
	X	Y
1	2	3
н1	459891.86	2218329.10
н2	460129.48	2218231.00
н3	459997.24	2217862.32
н4	459747.72	2217958.50
н1	459891.86	2218329.10

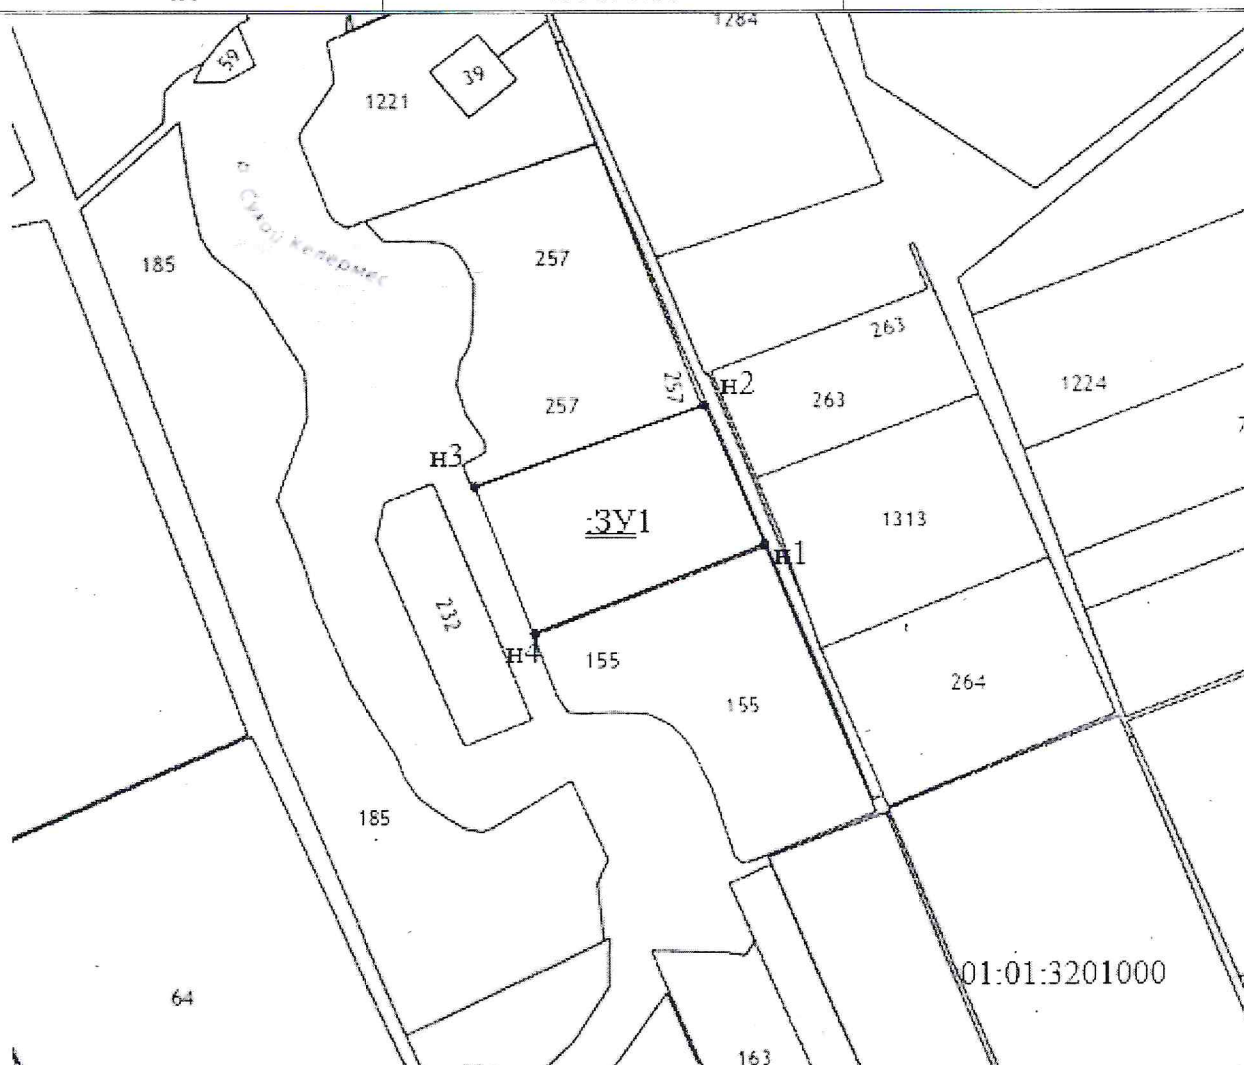

Масштаб: 1:13000  
 Система координат МСК-23