


Утверждена
 Распоряжением главы
 Муниципального образования
 «Гиагинский район»
 от 20.03.2021 № 276

Схема расположения земельного участка или земельных участков
 на кадастровом плане территории

Условный номер земельного участка –		
Площадь земельного участка <u>800</u> м ²		
Обозначение характерных точек границ	Координаты, м	
	X	Y
1	2	3
1	456848.05	2229589.80
2	456861.06	2229606.00
3	456858.55	2229607.71
4	456856.25	2229609.38
5	456858.24	2229611.72
6	456855.82	2229613.45
7	456842.09	2229624.85
8	456827.50	2229607.55
н1	456821.83	2229600.38
н2	456842.97	2229586.06
1	456848.05	2229589.80

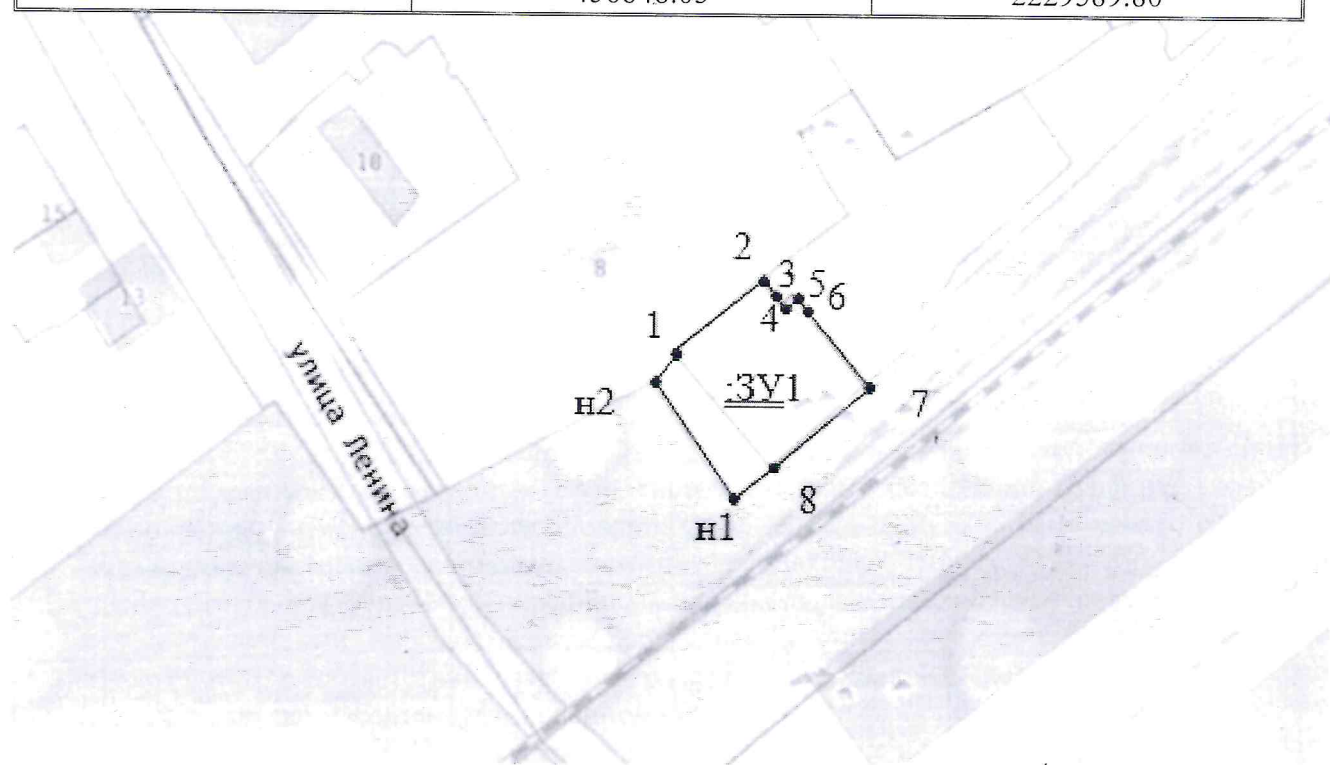

Масштаб: 1:1700
 Система координат МСК-23