


Утверждена
 Распоряжением главы
 муниципального образования
 "Гиагинский район"

от 24.03.2025 № 291

Схема расположения земельного участка или земельных участков на кадастровом плане территории

Условный номер земельного участка		
=		
Площадь земельного участка	<u>50</u>	м ²
Обозначение характерных точек границ	Координаты, м	
	X	Y
1	2	3
н1	460307.07	2227414.08
н2	460310.10	2227418.00
н3	460302.11	2227424.30
н4	460299.06	2227420.44
н1	460307.07	2227414.08

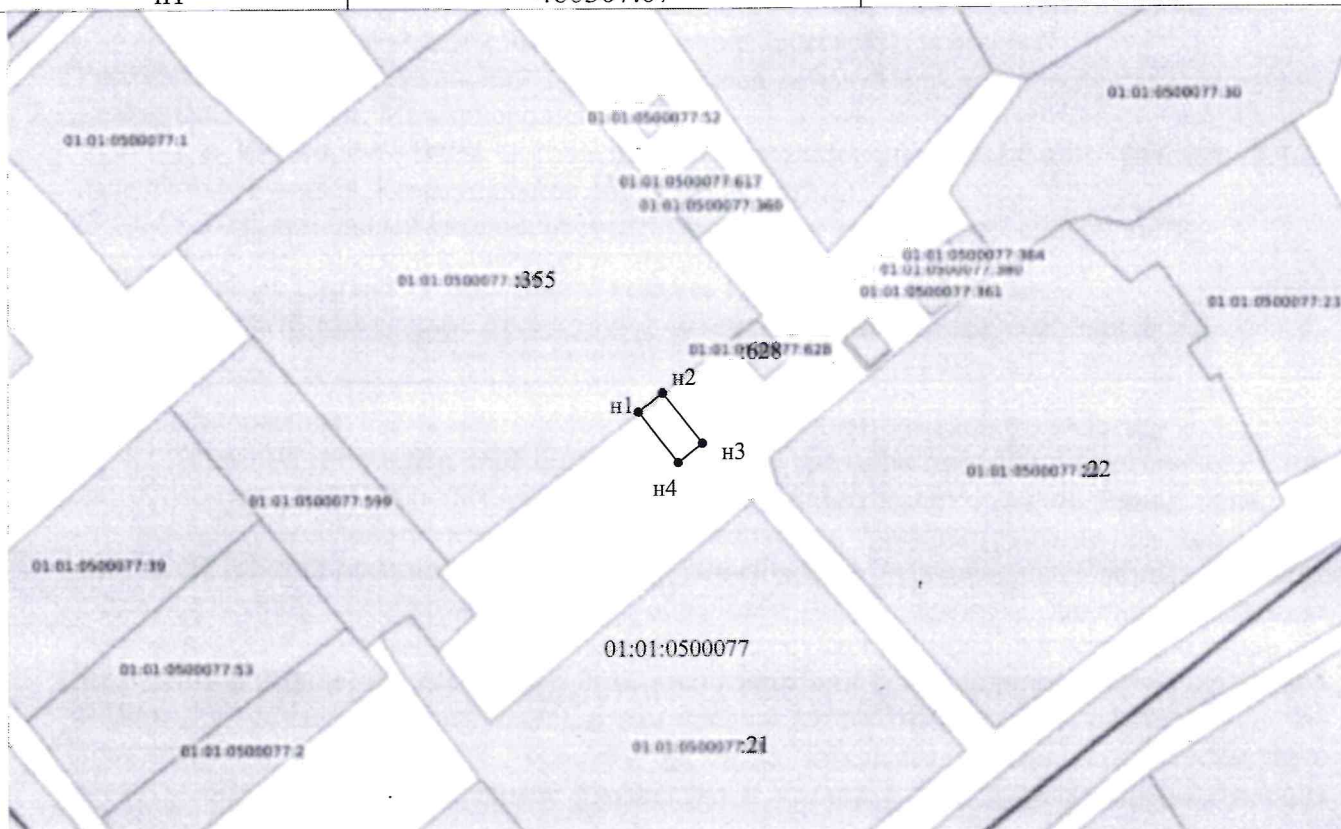

Система координат МСК-23

Масштаб 1:1200

Условные обозначения:

_____ Граница образуемого участка
 01:01:0500077 номер кадастрового квартала
 :355 кадастровый номер земельного участка