


Утверждена
 Распоряжением главы
 Муниципального образования
 «Гиагинский район»
 от 26.03.2025 № 300

Схема расположения земельного участка или земельных участков
 на кадастровом плане территории

Условный номер земельного участка =		
Площадь земельного участка <u>10000</u> м ²		
Обозначение характерных точек границ	Координаты, м	
	X	Y
1	2	3
н 1	449291.68	2250143.12
н 2	449189.36	2250106.60
н 3	449150.54	2249972.33
н 4	449218.24	2249999.84
н 1	449291.68	2250143.12

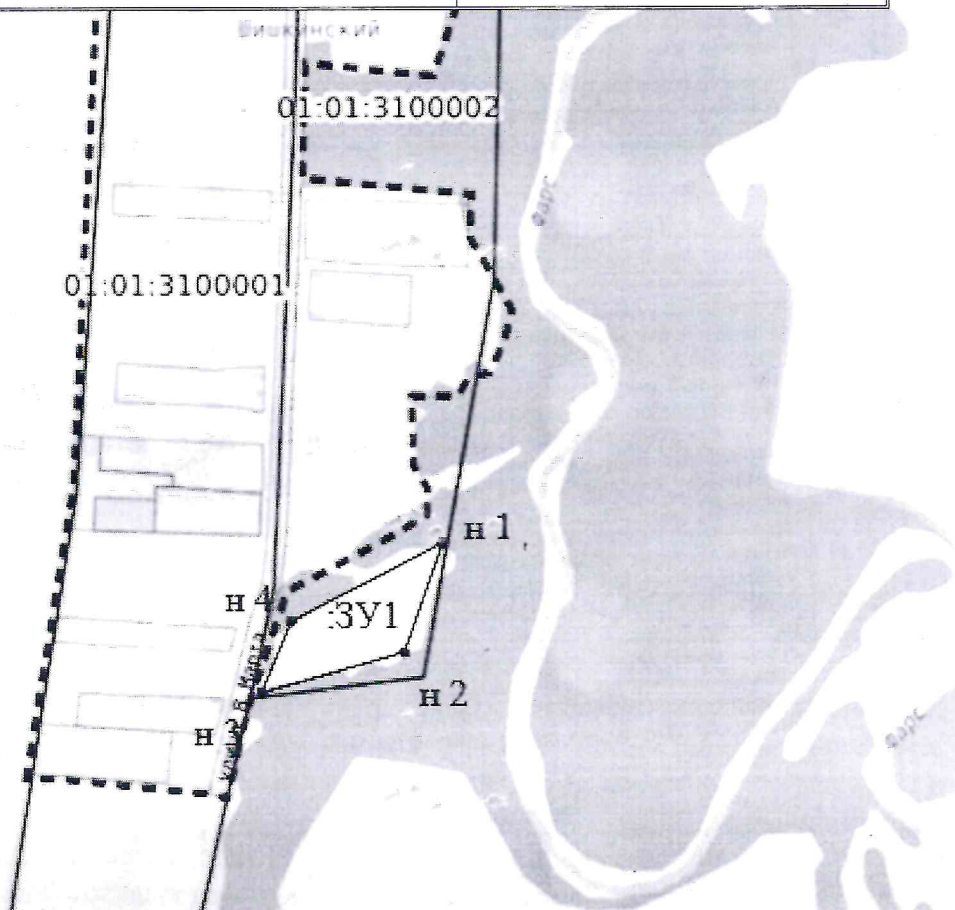

Масштаб: 1:8500
 Система координат МСК-23