


Утверждена  
Распоряжением главы  
Муниципального образования  
«Гиалинский район»  
от 15.05.2025 № 414

Схема расположения земельного участка или земельных участков  
на кадастровом плане территории

Условный номер земельного участка _		
Площадь земельного участка <u>3319</u> м <sup>2</sup>		
Обозначение характерных точек границ	Координаты, м	
	X	Y
1	2	3
1	451881.99	2236962.18
2	451886.48	2236963.40
3	451898.97	2236965.72
4	451929.30	2236971.02
5	451933.71	2236971.79
6	451948.18	2236974.63
7	451947.49	2236979.12
8	451970.27	2236979.65
9	451970.65	2236948.69
10	451935.38	2236939.19
11	451930.41	2236937.91
12	451883.77	2236930.48
н1	451870.31	2236928.34
н2	451869.50	2236939.03
н3	451868.83	2236958.60
1	451881.99	2236962.18

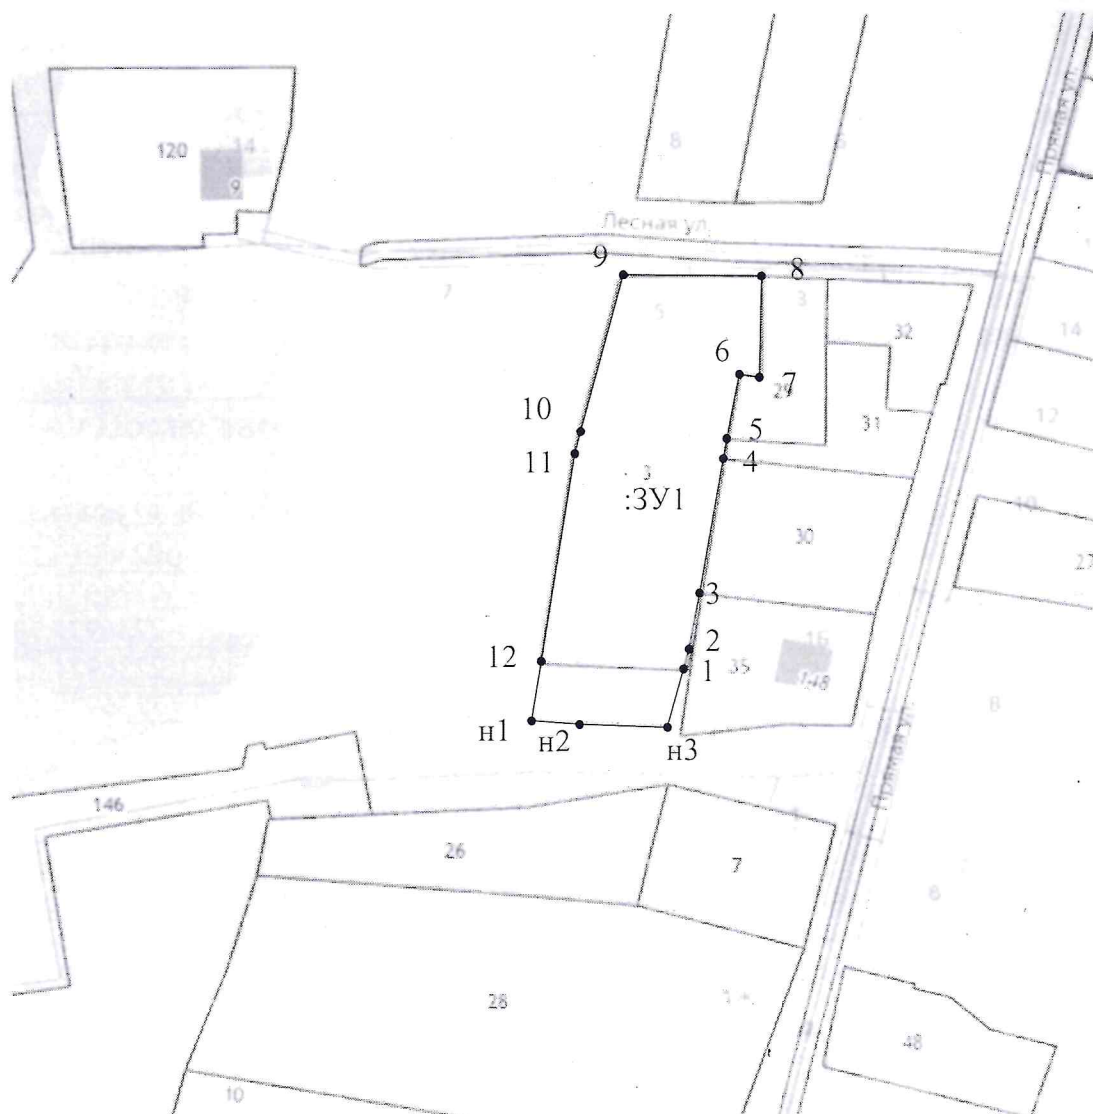

Масштаб: 1:1700  
Система координат МСК-23