


от 16 июля 2025 № 426

**Схема расположения земельного участка или земельных участков на кадастровом плане территории**

Условный номер земельного участка =		
Площадь земельного участка	<u>6000</u>	м <sup>2</sup>
Обозначение характерных точек границ	Координаты, м	
	X	Y
1	2	3
н1	452075.99	2250985.49
н2	452067.75	2251139.83
н3	452028.82	2251147.62
н4	452025.31	2251071.93
н5	452041.93	2251067.85
н6	452035.55	2250990.88
н1	452075.99	2250985.49

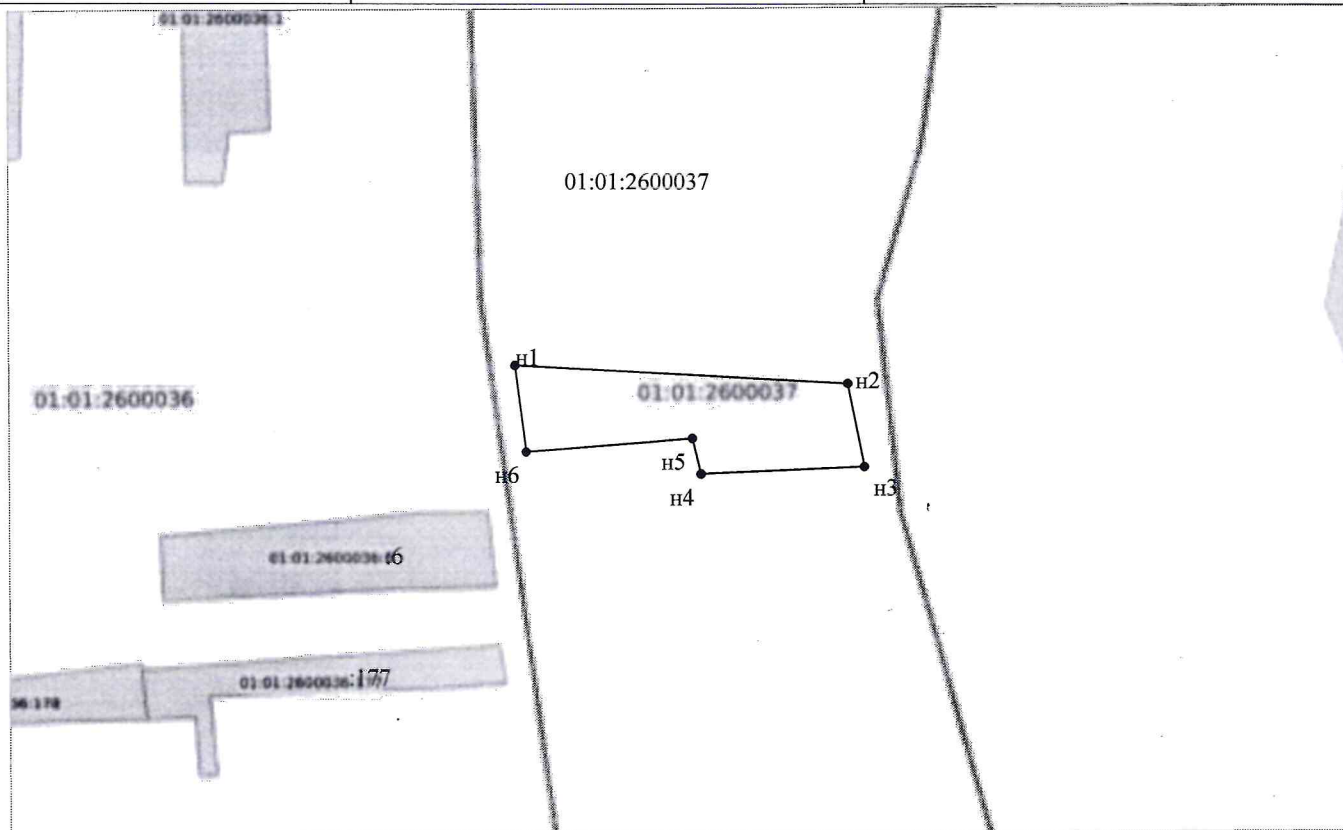

Система координат МСК-23

Масштаб 1:3500

Условные обозначения:

\_\_\_\_\_ Граница образуемого участка  
 01:01:2600037 номер кадастрового квартала  
 :1 кадастровый номер земельного участка