


Утверждена
 Распоряжением главы
 Муниципального образования
 «Гиагинский район»
 От 16.07.2025 № 427

Схема расположения земельного участка или земельных участков
 на кадастровом плане территории

Условный номер земельного участка =		
Площадь земельного участка <u>3913</u> м ²		
Обозначение характерных точек границ	Координаты, м	
	X	Y
1	2	3
н1	462484.61	2225903.82
н2	462457.97	2225853.23
н3	462497.18	2225835.25
н4	462502.91	2225849.57
н5	462518.04	2225885.92
н1	462484.61	2225903.82

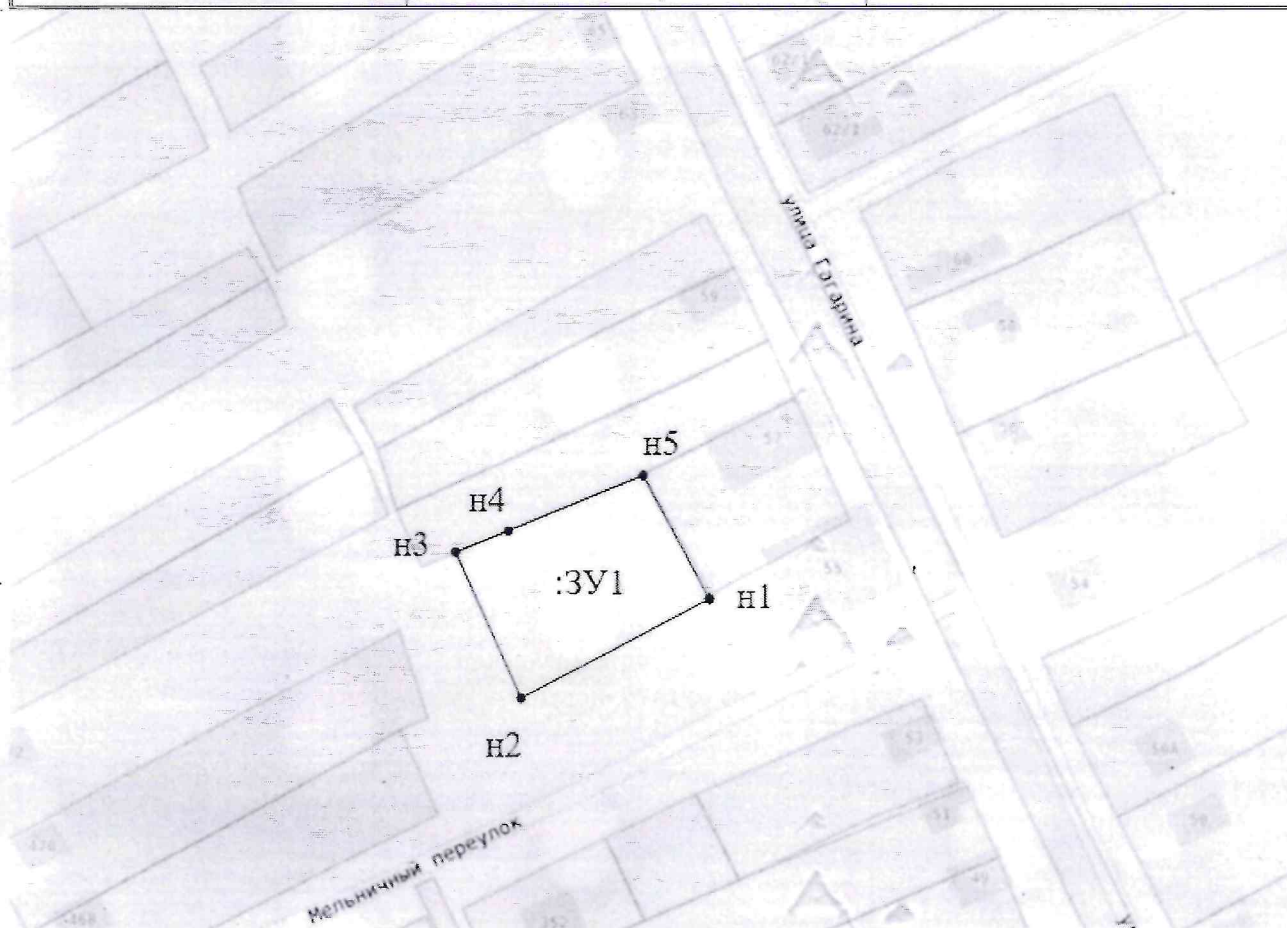

Масштаб: 1:2300
 Система координат МСК-23