


Утверждена
Распоряжением главы
муниципального образования
"Гиагинский район"

от 19 мая 2021 № 431

Схема расположения земельного участка или земельных участков на кадастровом плане территории

Условный номер земельного участка		
=		
Площадь земельного участка <u>627</u> м ²		
Обозначение характерных точек границ	Координаты, м	
	X	Y
1	2	3
н1	466009.77	2236212.78
н2	466005.86	2236218.47
н3	465986.69	2236215.10
н4	465974.27	2236214.95
н5	465963.79	2236215.61
н6	465954.08	2236217.53
н7	465944.09	2236219.45
н8	465933.63	2236222.18
н9	465931.35	2236220.21
н10	465933.29	2236219.71
н11	465959.13	2236204.14
н12	465995.54	2236207.96
н1	466009.77	2236212.78

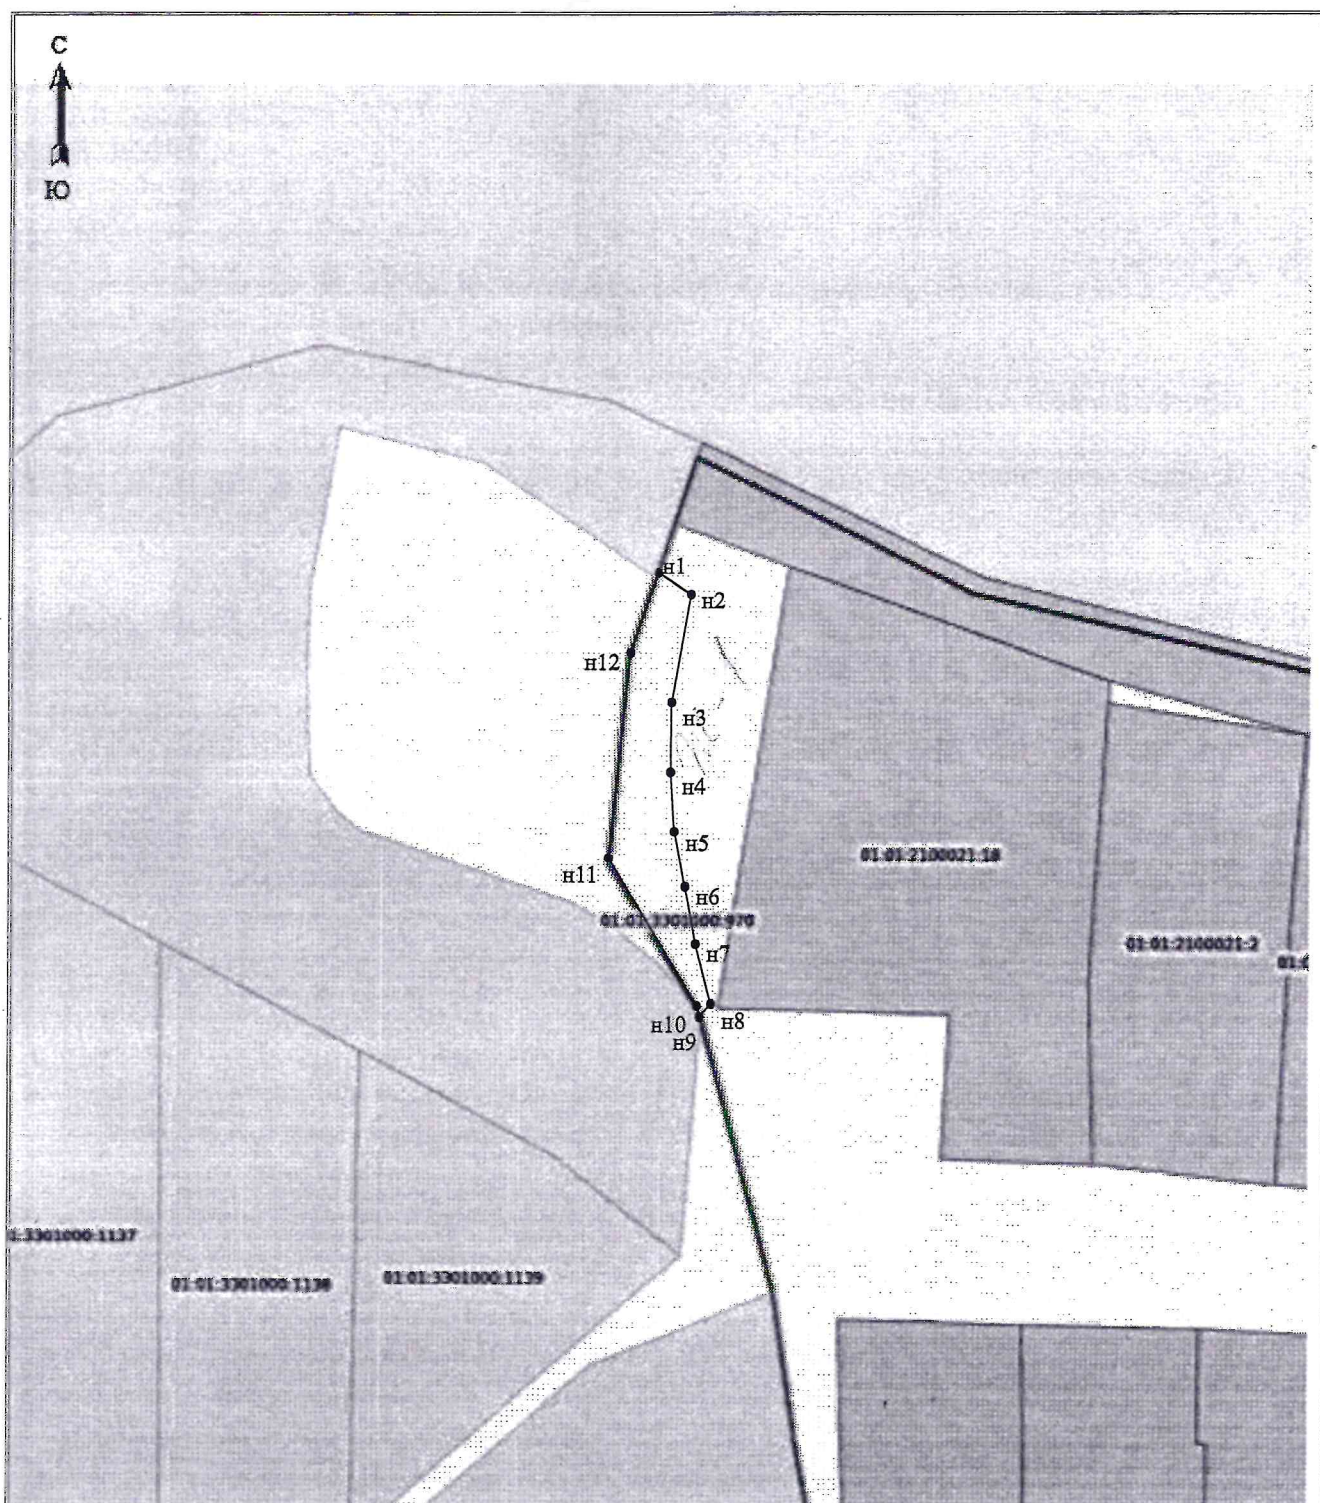

Масштаб 1: 1300

Система координат МСК-23

Условные обозначения:

_____	Граница образуемого участка
01:01:2100021	номер кадастрового квартала
:10	кадастровый номер земельного участка