


от 19 апреля 2021 № 432

Схема расположения земельного участка или земельных участков на кадастровом плане территории

Условный номер земельного участка		
=		
Площадь земельного участка	964	м ²
Обозначение характерных точек границ	Координаты, м	
	X	Y
1	2	3
н1	466750.36	2236404.90
н2	466758.59	2236429.84
н3	466758.87	2236430.67
н4	466728.85	2236441.10
н5	466726.09	2236441.95
н6	466723.69	2236433.99
н7	466718.44	2236416.24
н8	466717.85	2236414.16
н9	466724.96	2236412.03
н1	466750.36	2236404.90

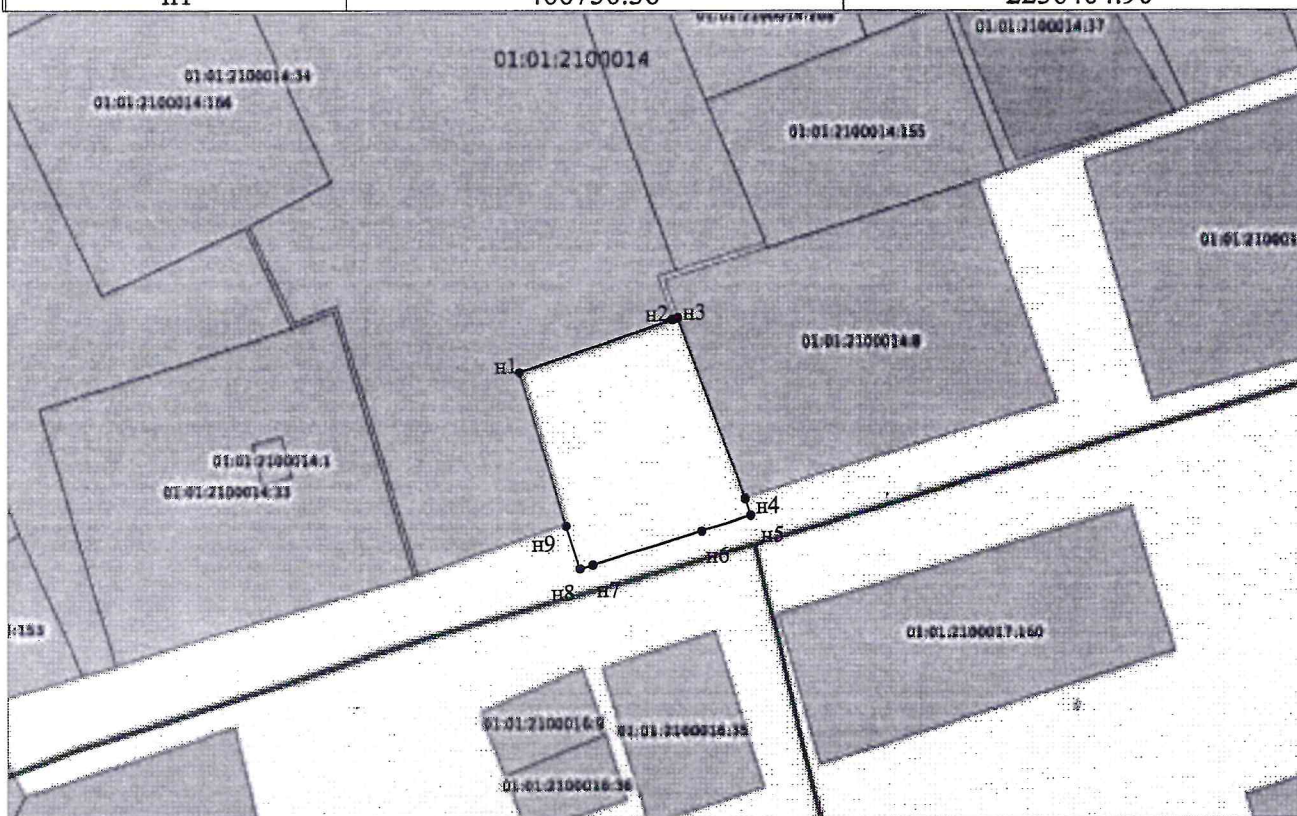

Система координат МСК-23

Масштаб 1:1200

Условные обозначения:

_____ Граница образуемого участка
 01:01:2100014 номер кадастрового квартала
 :10 кадастровый номер земельного участка