


Утверждена  
Распоряжением главы  
муниципального образования  
"Гиагинский район"

от 22.05.2025 № 440

**Схема расположения земельного участка или земельных участков на кадастровом плане территории**

Условный номер земельного участка		
=		
Площадь земельного участка <u>224</u> м <sup>2</sup>		
Обозначение характерных точек границ	Координаты, м	
	X	Y
1	2	3
н1	465819.51	2236448.20
н2	465819.17	2236460.14
н3	465819.10	2236462.05
н4	465802.79	2236461.58
н5	465802.82	2236459.62
н6	465802.96	2236448.16
н1	465819.51	2236448.20

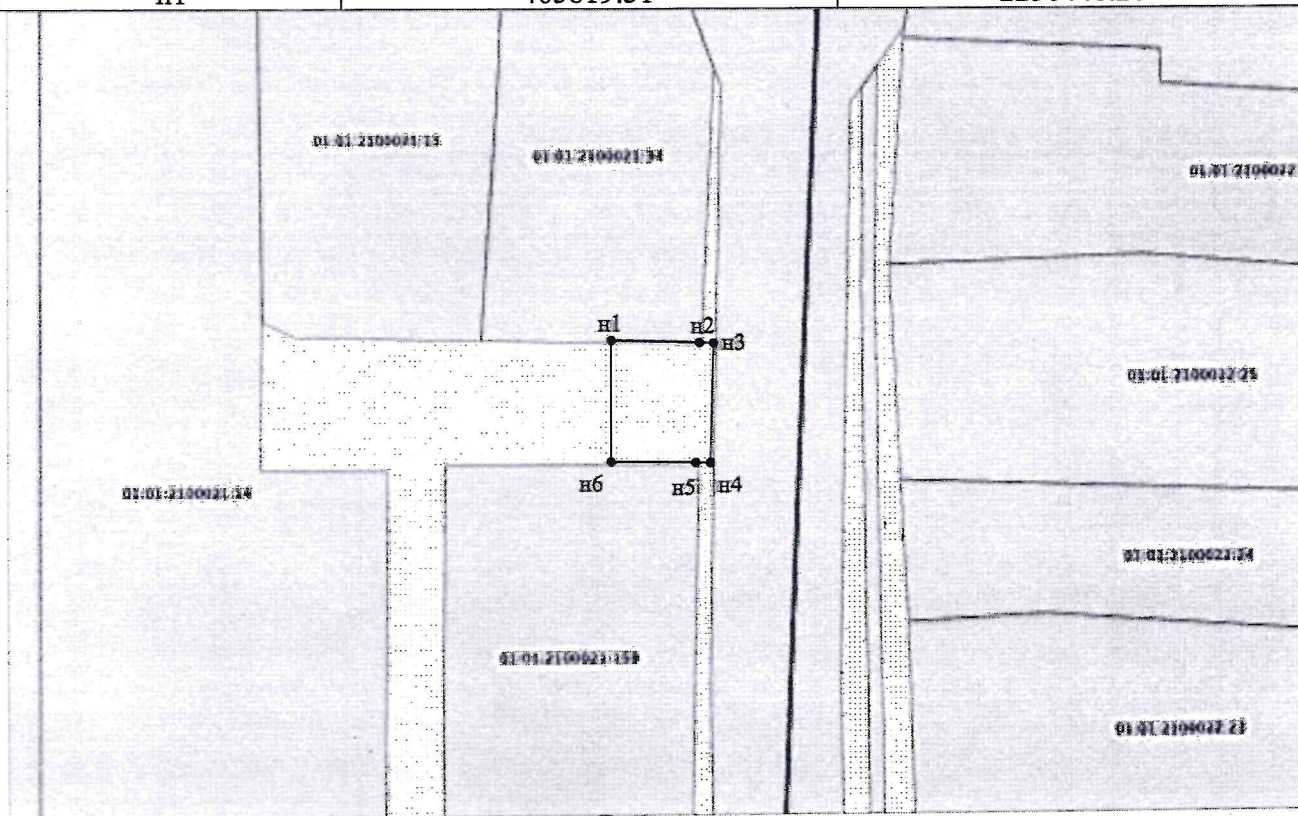

Система координат МСК-23

Масштаб 1:1000

Условные обозначения:

\_\_\_\_\_ Граница образуемого участка  
 01:01:2100021:10 номер кадастрового квартала  
 :10 кадастровый номер земельного участка