


Утверждена
Распоряжением главы
муниципального образования
"Гиагинский район"

от 22.05.2025 № 441

Схема расположения земельного участка или земельных участков на кадастровом плане территории

Условный номер земельного участка		
—		
Площадь земельного участка	<u>2122</u>	м ²
Обозначение характерных точек границ	Координаты, м	
	X	Y
1	2	3
1	456719.06	2228556.30
2	456725.10	2228575.27
3	456686.73	2228587.95
4	456652.30	2228599.26
н1	456635.16	2228604.89
н2	456641.22	2228623.97
н3	456634.81	2228626.07
н4	456628.75	2228606.99
н5	456622.92	2228588.25
5	456646.58	2228580.53
6	456680.33	2228569.53
7	456688.48	2228566.75
8	456710.02	2228559.52
9	456718.59	2228556.46
1	456719.06	2228556.30

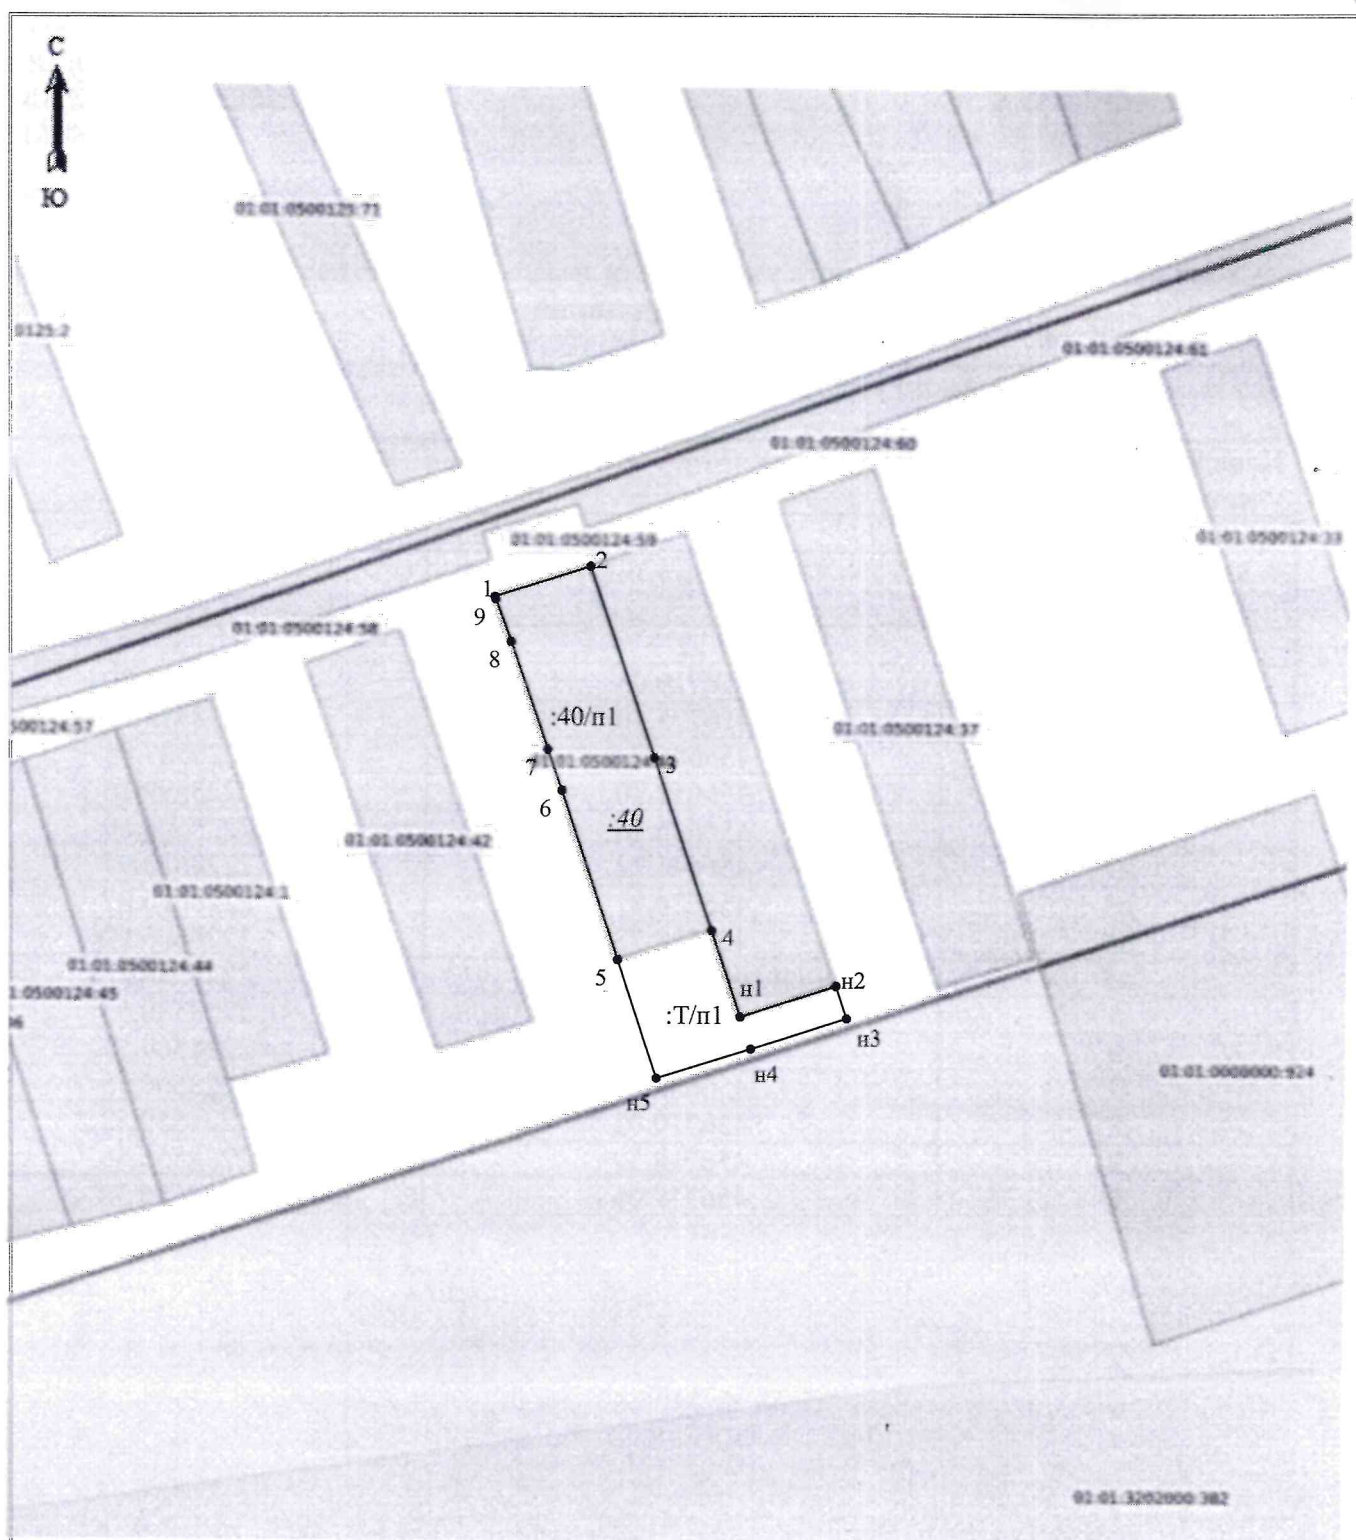

Масштаб 1: 1500

Система координат МСК-23

Условные обозначения:

Граница образуемого участка

01:01:0500124	номер кадастрового квартала
:40	кадастровый номер исходного земельного участка
:40/п1	обозначение части земельного участка, включаемой в состав образуемого земельного участка
:Т/п1	обозначение части земельного участка из земель находящихся в государственной или муниципальной собственности, включаемого в состав образуемого земельного участка