


Утверждена
Распоряжением главы
муниципального образования
"Гиагинский район"

от 22.05.2025 № 442

Схема расположения земельного участка или земельных участков на кадастровом плане территории

Условный номер земельного участка		
—		
Площадь земельного участка	<u>3876</u>	м ²
Обозначение характерных точек границ	Координаты, м	
	X	Y
1	2	3
н1	463102.71	2237213.75
н2	463113.02	2237216.94
н3	463096.86	2237241.35
н4	463098.99	2237287.48
н5	463099.46	2237300.84
н6	463095.46	2237300.76
н7	463088.81	2237290.06
н8	463028.87	2237197.81
н9	463059.28	2237189.30
н10	463068.16	2237195.75
н11	463075.60	2237200.43
н12	463087.80	2237207.21
н1	463102.71	2237213.75

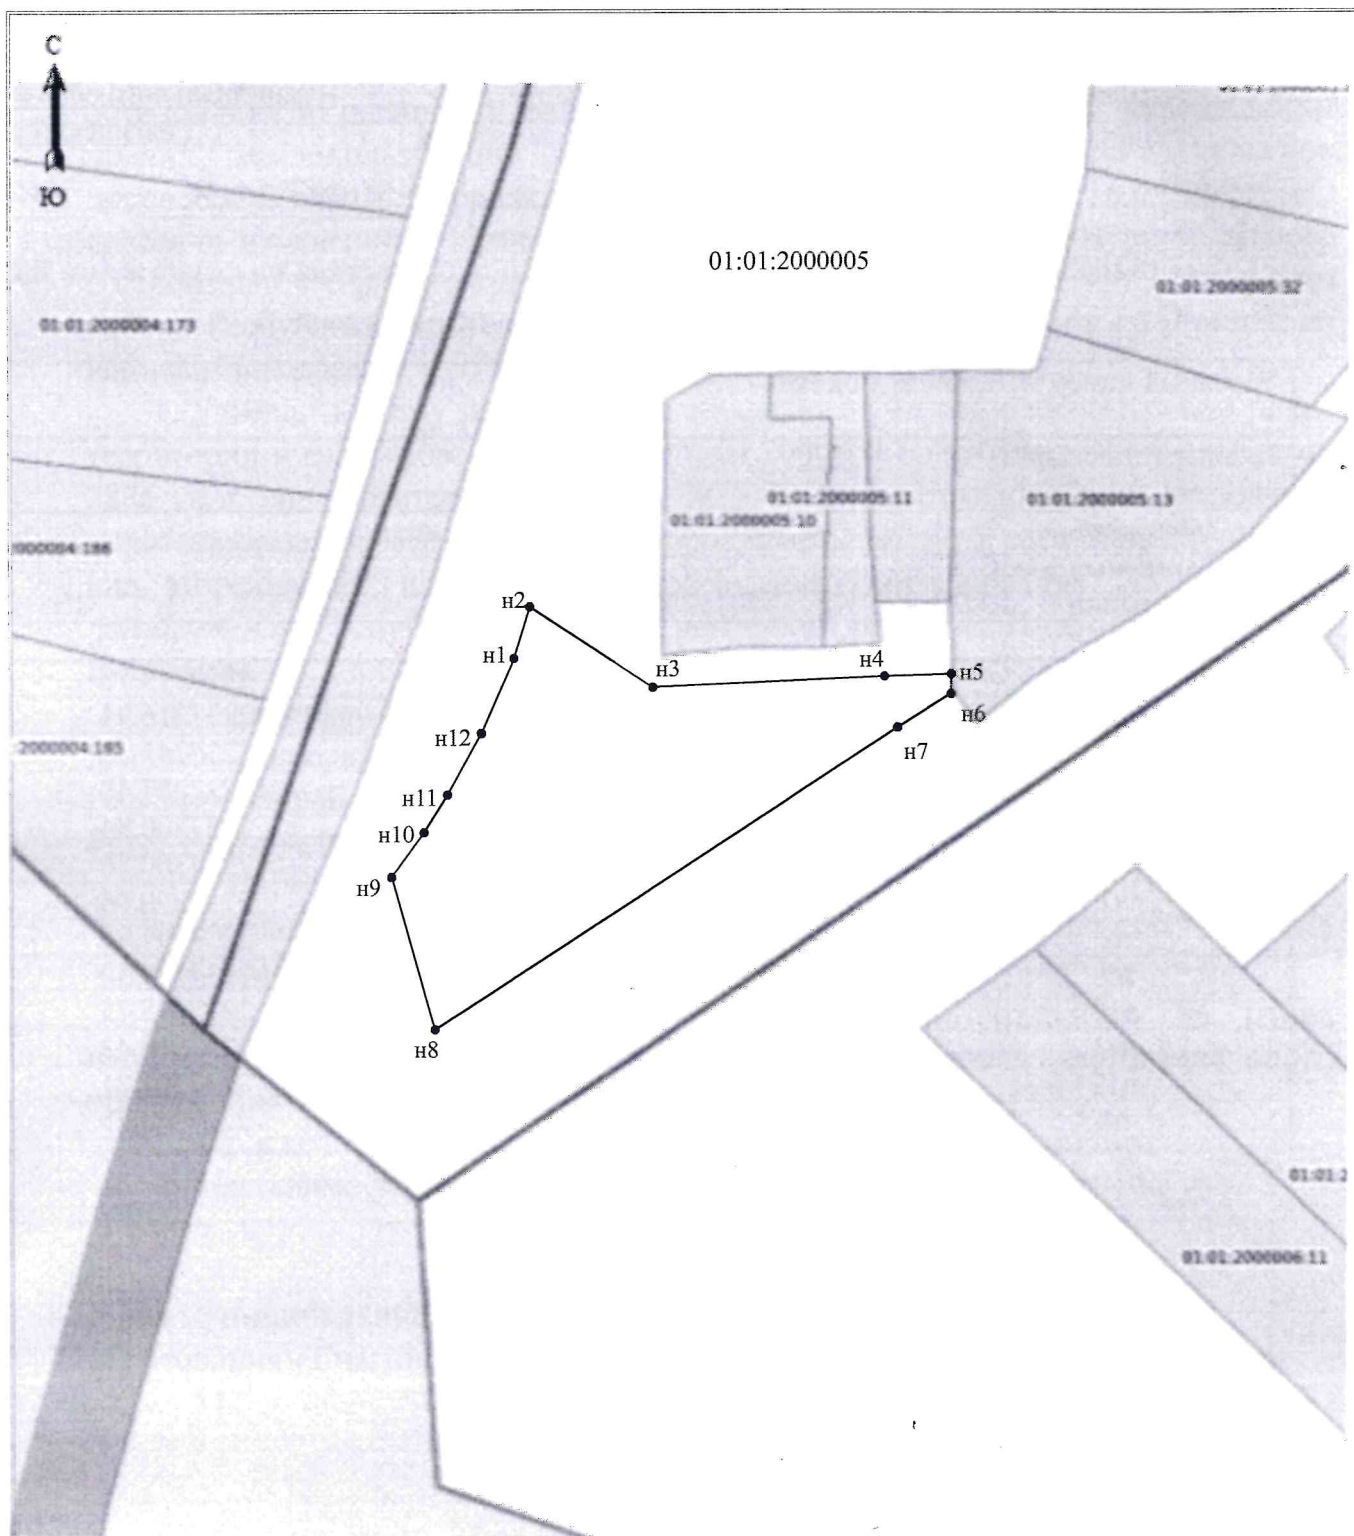

Масштаб 1: 1500

Система координат МСК-23

Условные обозначения:

—	Граница образуемого участка
01:01:2000005	номер кадастрового квартала
:10	кадастровый номер земельного участка