


Утверждена
Распоряжением главы
муниципального образования
"Гиагинский район"

от 22.05.2025 № 443

Схема расположения земельного участка или земельных участков на кадастровом плане территории

Условный номер земельного участка =		
Площадь земельного участка	6000	м ²
Обозначение характерных точек границ	Координаты, м	
	X	Y
1	2	3
н1	461381.53	2225278.04
н2	461317.86	2225350.57
н3	461270.10	2225341.32
н4	461292.39	2225257.34
н1	461381.53	2225278.04

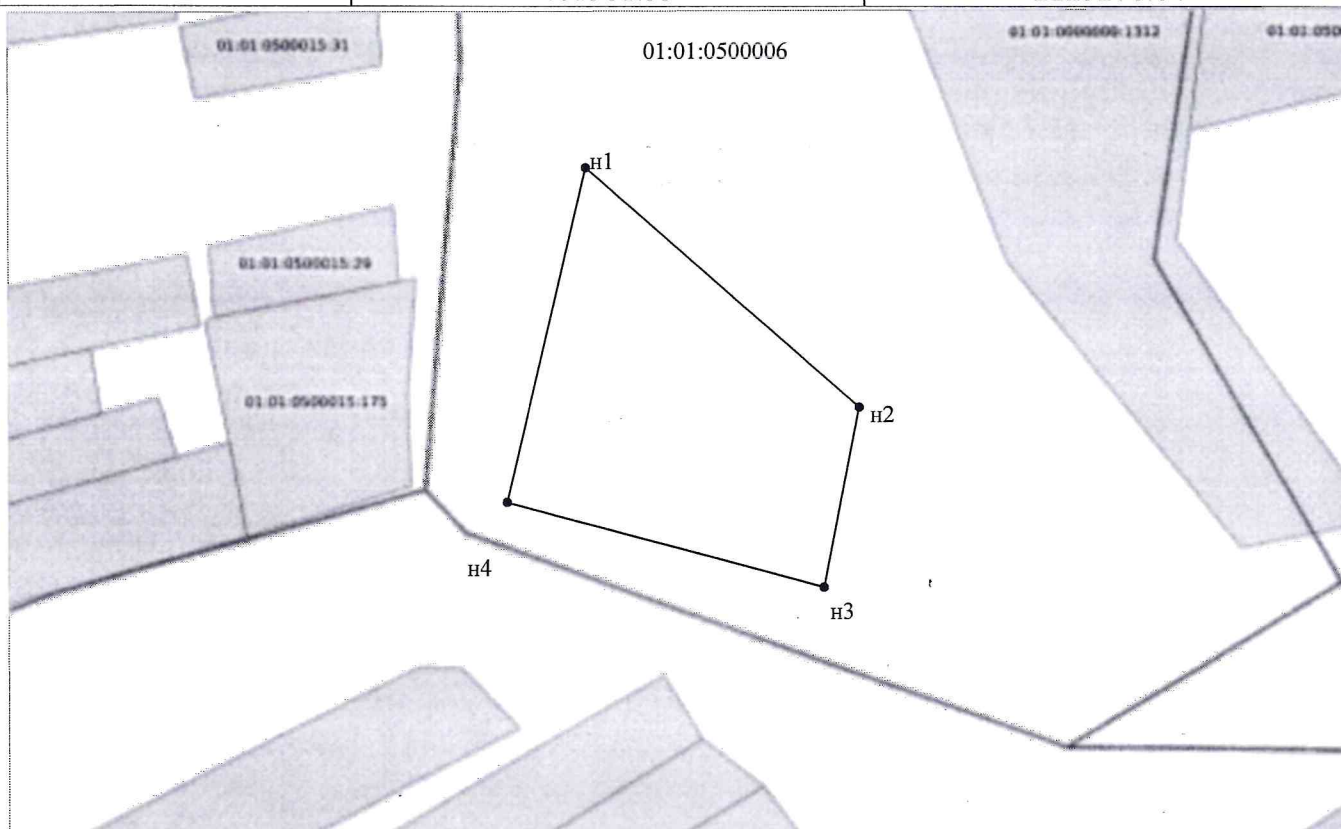

Система координат МСК-23

Масштаб 1:2000

Условные обозначения:

—— Граница образуемого участка
01:01:0500006 номер кадастрового квартала
:1 кадастровый номер земельного участка