


от 22.05.2025 № 444

**Схема расположения земельного участка или земельных участков на кадастровом плане территории**

Условный номер земельного участка		
—		
Площадь земельного участка	<u>34972</u>	м <sup>2</sup>
Обозначение характерных точек границ	Координаты, м	
	X	Y
1	2	3
н1	456664.21	2228724.80
н2	456734.98	2228943.44
н3	456656.77	2228967.96
н4	456679.11	2229040.81
н5	456589.34	2229071.78
н6	456576.62	2228753.20
н7	456589.86	2228749.05
н1	456664.21	2228724.80

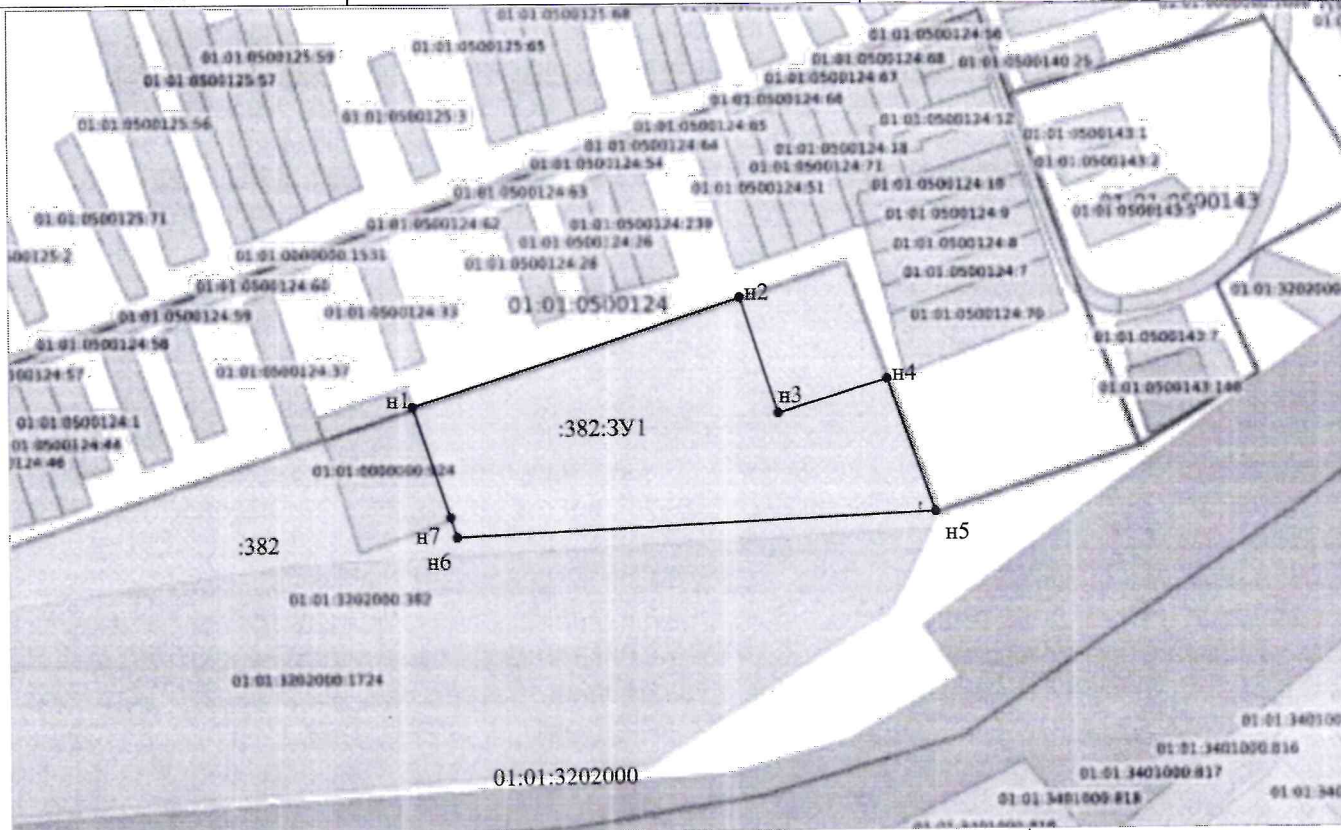

Система координат МСК-23

Масштаб 1:5000

**Условные обозначения:**

— Граница образуемого участка  
 01:01:3202000 номер кадастрового квартала  
 :382 кадастровый номер изменяемого земельного участка  
 :382:3У1 обозначение образуемого земельного участка