


от 22.05.2025. № 447

**Схема расположения земельного участка или земельных участков на кадастровом плане территории**

Условный номер земельного участка =		
Площадь земельного участка	<u>3085</u>	м <sup>2</sup>
Обозначение характерных точек границ	Координаты, м	
	X	Y
1	2	3
н1	457850.62	2226945.41
н2	457865.07	2226979.06
1	457845.78	2226987.24
2	457811.09	2227003.39
3	457804.76	2226990.08
4	457794.29	2226969.13
5	457778.51	2226945.65
6	457788.66	2226946.08
7	457830.95	2226944.91
н1	457850.62	2226945.41

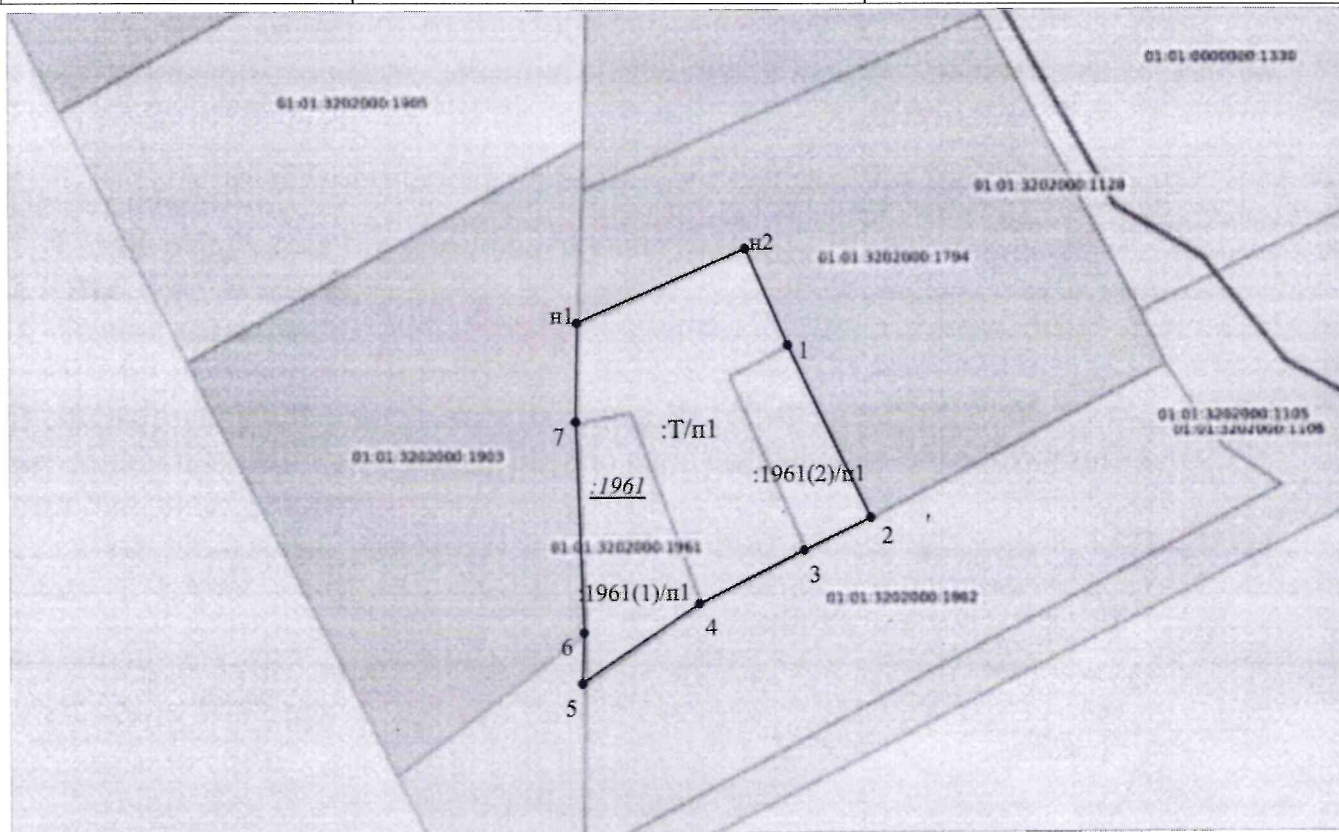

Система координат МСК-23

**Условные обозначения:**

Масштаб 1:1500

\_\_\_\_\_ Граница образуемого участка  
 01:01:3202000 номер кадастрового квартала  
 :1961 кадастровый номер исходного земельного участка  
 :1961(1)/п1 обозначение части земельного участка, включаемой в состав образуемого земельного участка  
 :T/п1 обозначение части земельного участка из земель находящихся в государственной или муниципальной собственности, включаемого в состав образуемого земельного участка