Утверждена
Распоряжением главы
МО «Гиагинский район»
от 22.01.2021 № 439

Схема расположения земельного участка на кадастровом плане территории образованного в результате перераспределения земельного участка с кадастровым номером 01:01:0500102:70 с землями

Условный номер земельного участка —

(указывается в случае, если предусматривается образование двух и более земельных участков)

Площадь земельного участка 1359 м^2

(указывается проектная площадь образуемого земельного участка, вычисленная с использованием технологических и программных средств, в том числе размещенных на официальном сайте федерального органа исполнительной власти, уполномоченного Правительством Российской Федерации на осуществление государственного кадастрового учета, государственной регистрации прав, ведение Единого государственного реестра недвижимости и предоставление сведений, содержащихся в Едином государственном реестре недвижимости, в информационно-телекоммуникационной сети "Интернет" (далее - официальный сайт), с округлением до 1 квадратного метра. Указанное значение площади земельного участка может быть уточнено при проведении кадастровых работ не более чем на десять процентов)

Обозначение характерных точек границ	Координаты, м (указываются в случае подготовки схемы расположения земельного участка с использованием технологических и программных средств, в том числе размещенных на официальном сайте. Значения координат, полученные с использованием указанных технологических и программных средств, указываются с округлением до 0,01 метра)	
	X	Y
1	2	3
11	458247,76	2227350,41
10	458262,66	2227375,02
9	458264,34	2227378,73
8	458268,54	2227387,40
7	458266,27	2227388,95
6	458269,02	2227394,09
5	458260,11	2227398,42
4	458259,64	2227398,71
3	458261,74	2227402,75
2	458262,54	2227402,90
1	458264,49	2227406,12
12	458258,16	2227409,92
13	458243,21	2227374,43
14	458232,34	2227361,38
1	458216,89	2227342,83
16	458226,07	2227337,28
15	458236,25	2227331,40
11	458247,76	2227350,41

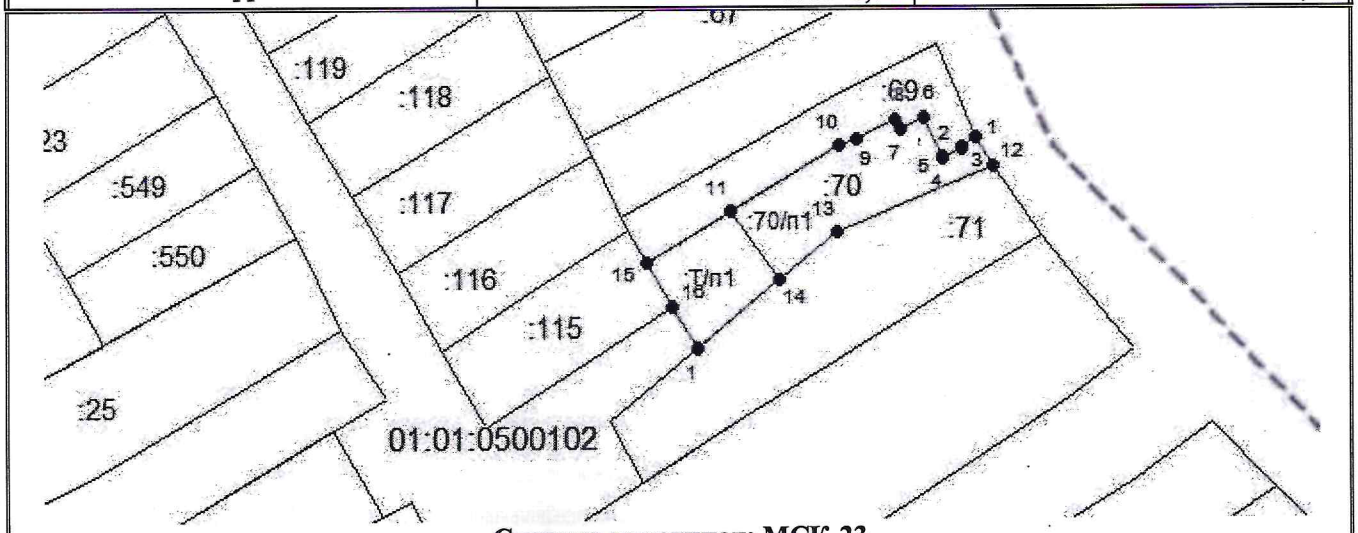

Система координат: МСК-23
Масштаб 1:1657