

Утверждена

распоряжением главы
(наименование документа об утверждении, включая

М.И. Инженерный район
наименования органов государственной власти или

органов местного самоуправления, принявших

решение об утверждении схемы и ее поясняющих


сведений о перераспределении земельных участков)

от 30.08.2024 г.

№ 750

Схема расположения земельного участка или земельных участков на кадастровом плане территории

Условный номер земельного участка —		
(указывается в случае, если предусматривается образование двух и более земельных участков)		
Площадь земельного участка 3527 м ² (указывается проектная площадь образуемого земельного участка, вычисленная с использованием технических и программных средств, в том числе размещенных на официальном сайте федерального органа исполнительной власти, уполномоченного Правительством Российской Федерации на осуществление государственного кадастрового учета, государственной регистрации прав, ведения Единого государственного реестра недвижимости и предоставления публичной информации в Едином государственном реестре недвижимости, в информационно-телекоммуникационной сети "Интернет" (далее - официальный сайт), округленным до 1 квадратного метра. Указание значения площади земельного участка может быть утконо при проведении кадастровых работ не более чем на десяти проценте)		
Обозначение характерных точек границ	Координаты, м (указываются в случае, по готовой схеме расположения земельного участка с использованием технических и программных средств, в том числе размещенных на официальном сайте. Значения координат, полученные с использованием указанных технических и программных средств, округляются с округлением до 0,01 метра)	
	X	Y
1	2	3
1	461701,24	2250030,59
2	461702,70	2250060,90
3	461643,72	2250059,25
4	461573,33	2250057,28
5	461571,91	2250057,24
6	461575,57	2250030,22
7	461576,81	2250030,24
8	461644,21	2250032,84
1	461701,24	2250030,59

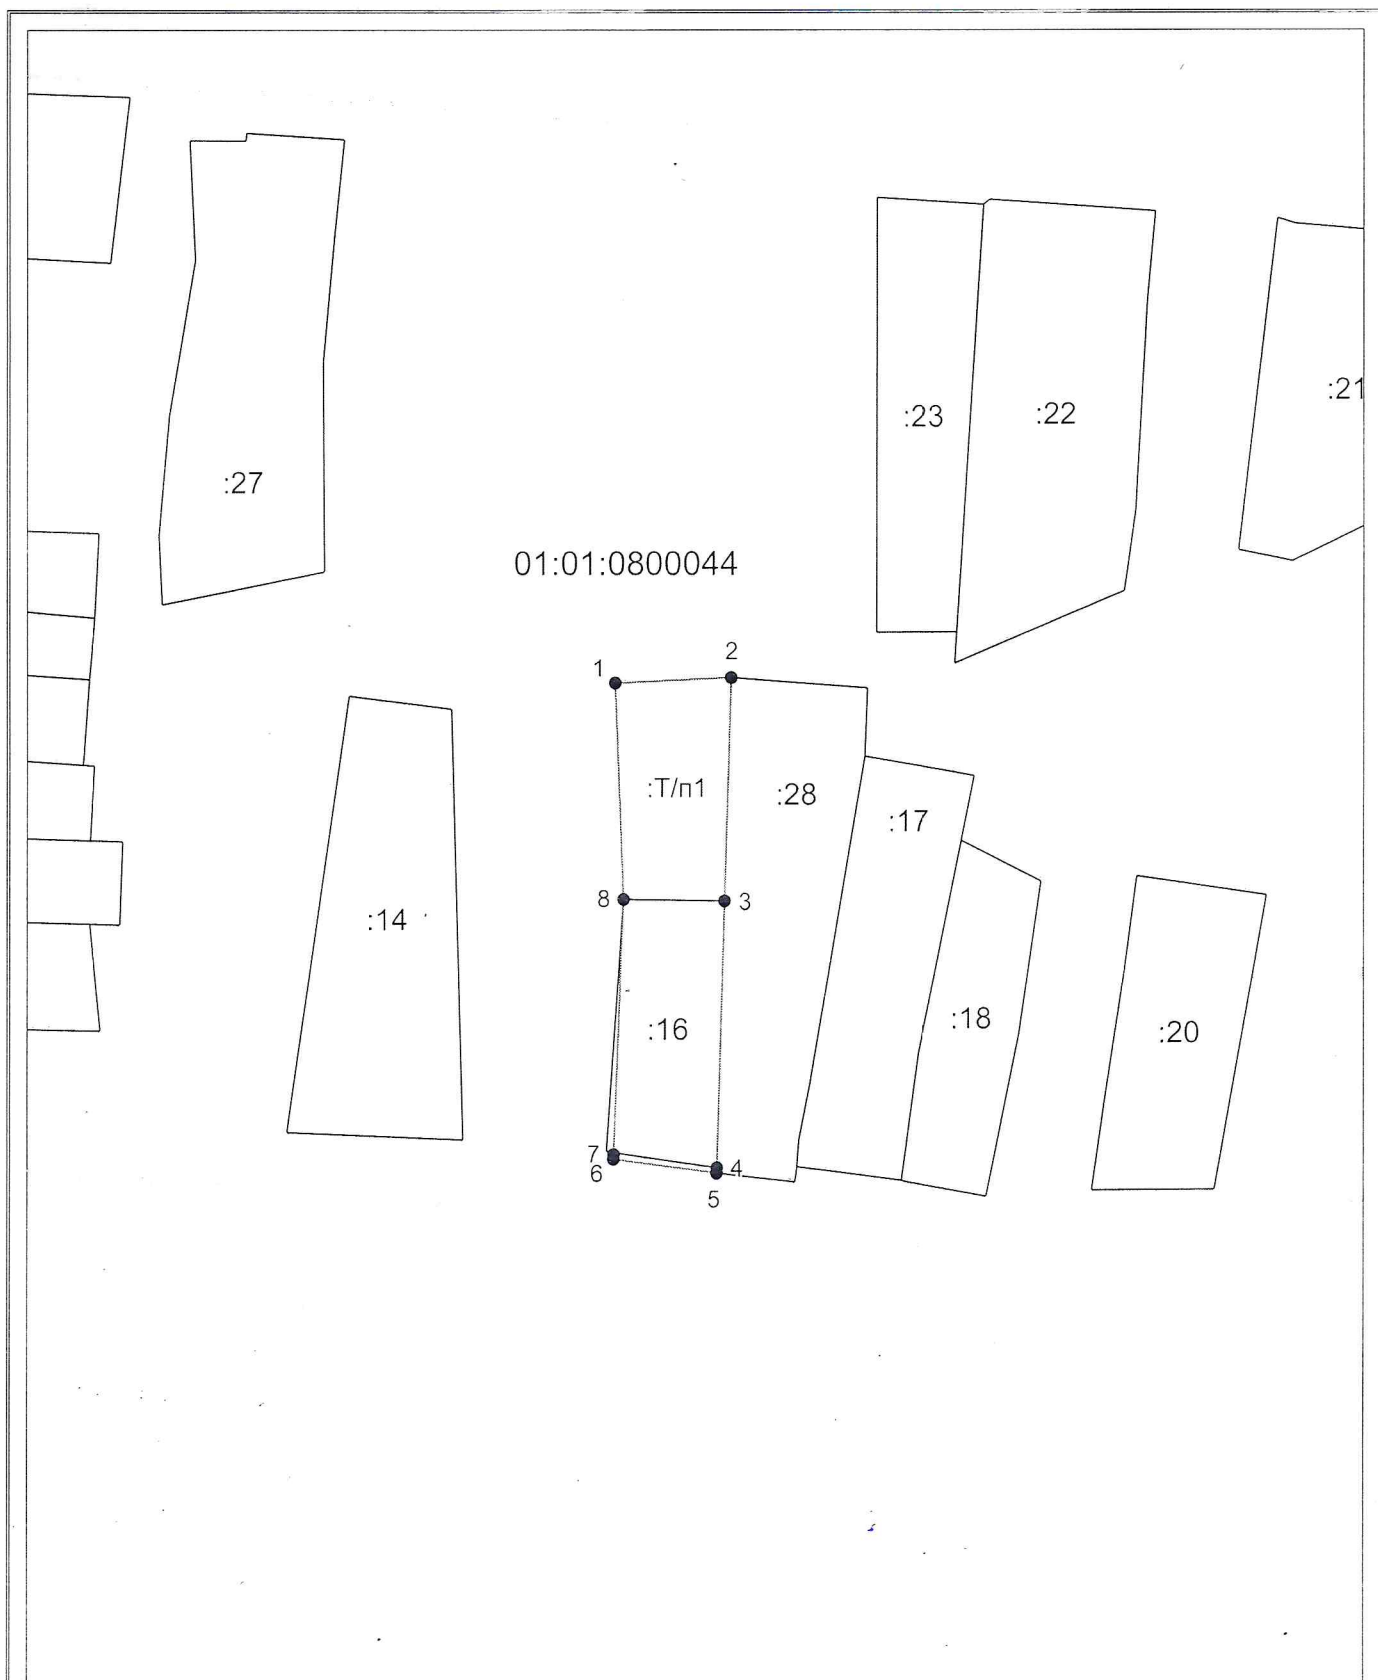

Система координат: мск-01
Масштаб 1:2000

Условные обозначения:

- граница образуемого земельного участка,
- граница учтенного земельного участка,
- граница кадастрового квартала,
- — характерная точка границы земельного участка.