


Утверждена
Распоряжением главы
Муниципального образования
"Гиагинский район"

от 30.10.2024г. № 990

Схема расположения земельного участка или земельных участков на кадастровом плане территории

Условный номер земельного участка		
=		
Площадь земельного участка	1964	м ²
Обозначение характерных точек границ	Координаты, м	
	X	Y
1	2	3
н1	460715.47	2237892.15
н2	460720.53	2237903.52
н3	460688.93	2237917.19
н4	460686.75	2237911.88
н5	460680.59	2237914.22
н6	460682.88	2237919.80
н7	460650.76	2237933.72
н8	460645.06	2237940.49
н9	460606.40	2237959.52
н10	460615.12	2237976.89
н11	460593.22	2237988.40
н12	460577.73	2237956.30
н13	460593.94	2237948.08
н14	460601.57	2237955.30
н15	460629.46	2237939.92
н16	460630.82	2237943.05
н17	460644.29	2237937.03
н18	460648.35	2237932.69
н19	460644.79	2237925.91
н20	460649.37	2237923.69
н21	460648.89	2237922.39
н1	460715.47	2237892.15

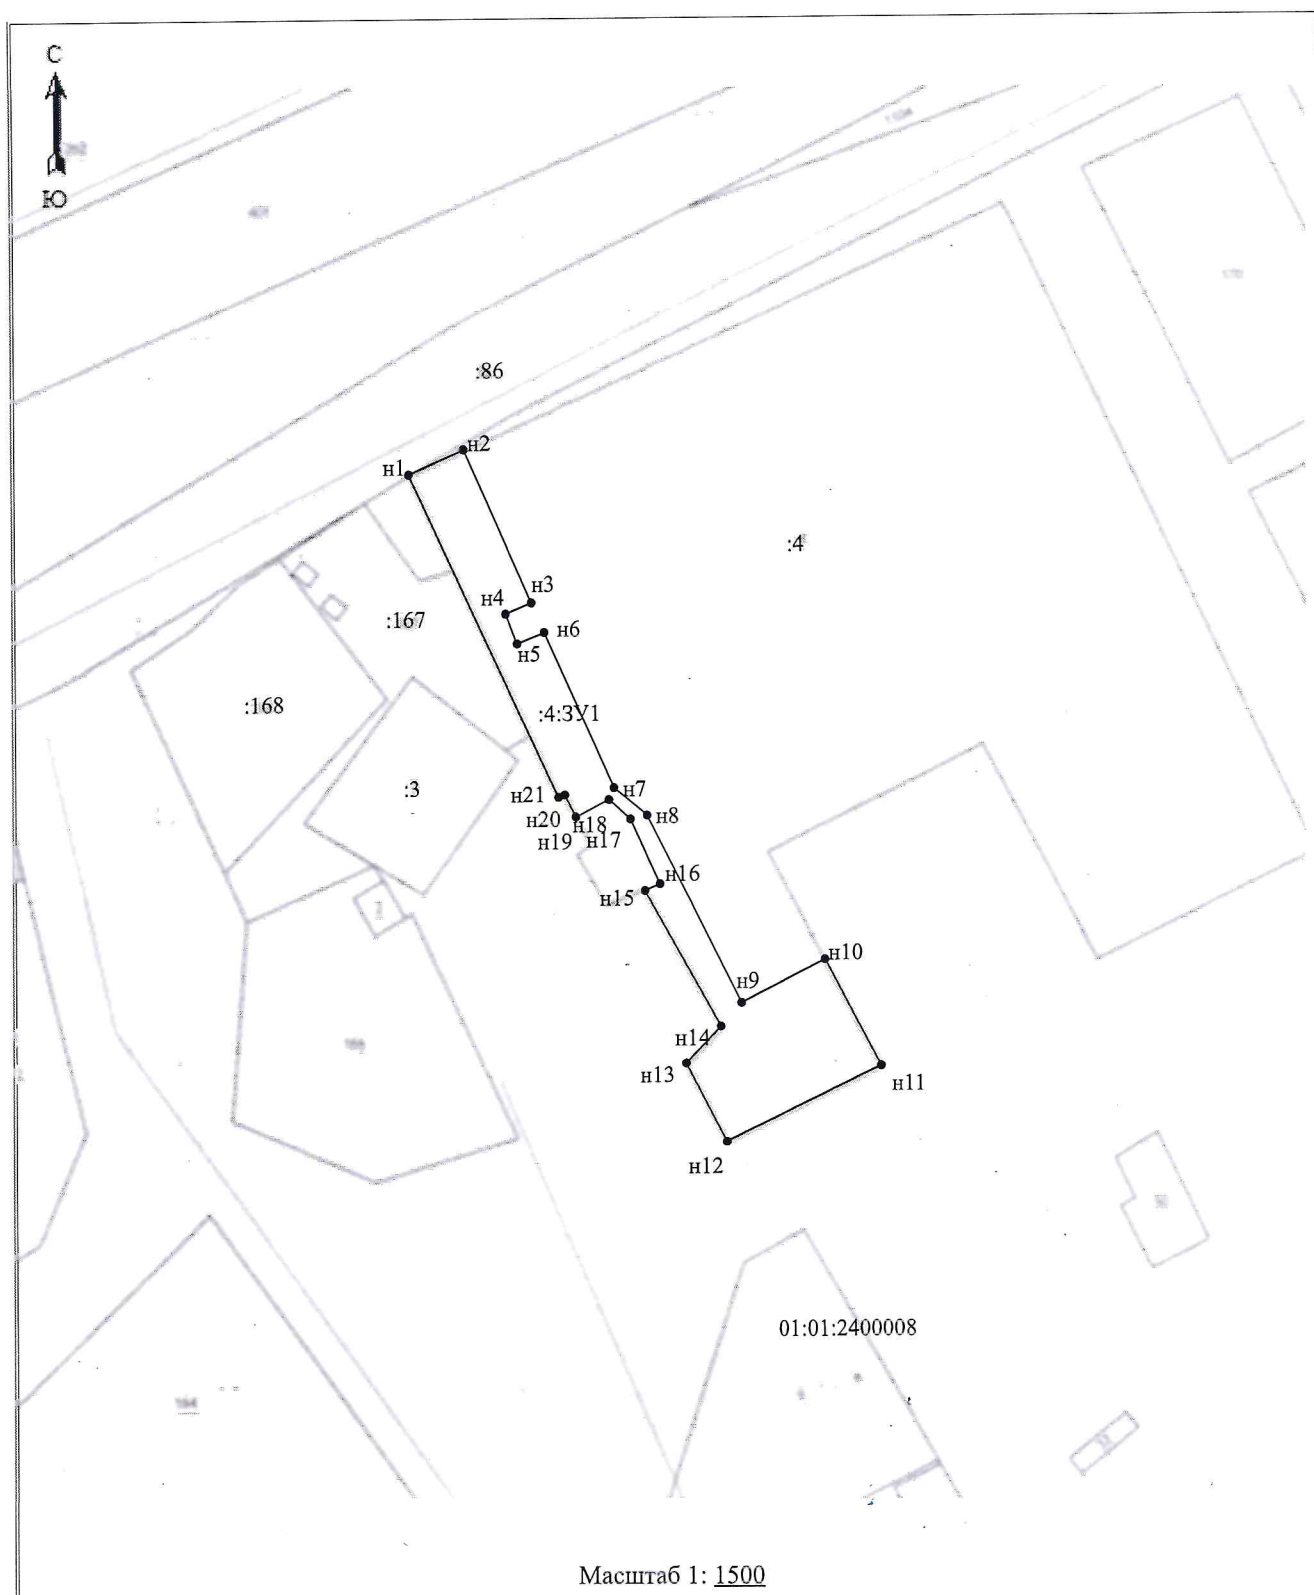

Масштаб 1: 1500

Система координат МСК-23

Условные обозначения:

—	Граница образуемого участка
01:01:2400008	номер кадастрового квартала
:4	кадастровый номер изменяемого земельного участка
:4:3У1	обозначение образуемого земельного участка