


Утверждена
Распоряжением главы
Муниципального образования
"Гиагинский район"

от 07.11.2024г. № 1035

Схема расположения земельного участка или земельных участков на кадастровом плане территории

Условный номер земельного участка		
=		
Площадь земельного участка <u>164</u> м ²		
Обозначение характерных точек границ	Координаты, м	
	X	Y
1	2	3
н1	466108.10	2236852.93
н2	466114.43	2236861.02
н3	466094.35	2236866.32
н4	466080.88	2236869.82
н1	466108.10	2236852.93

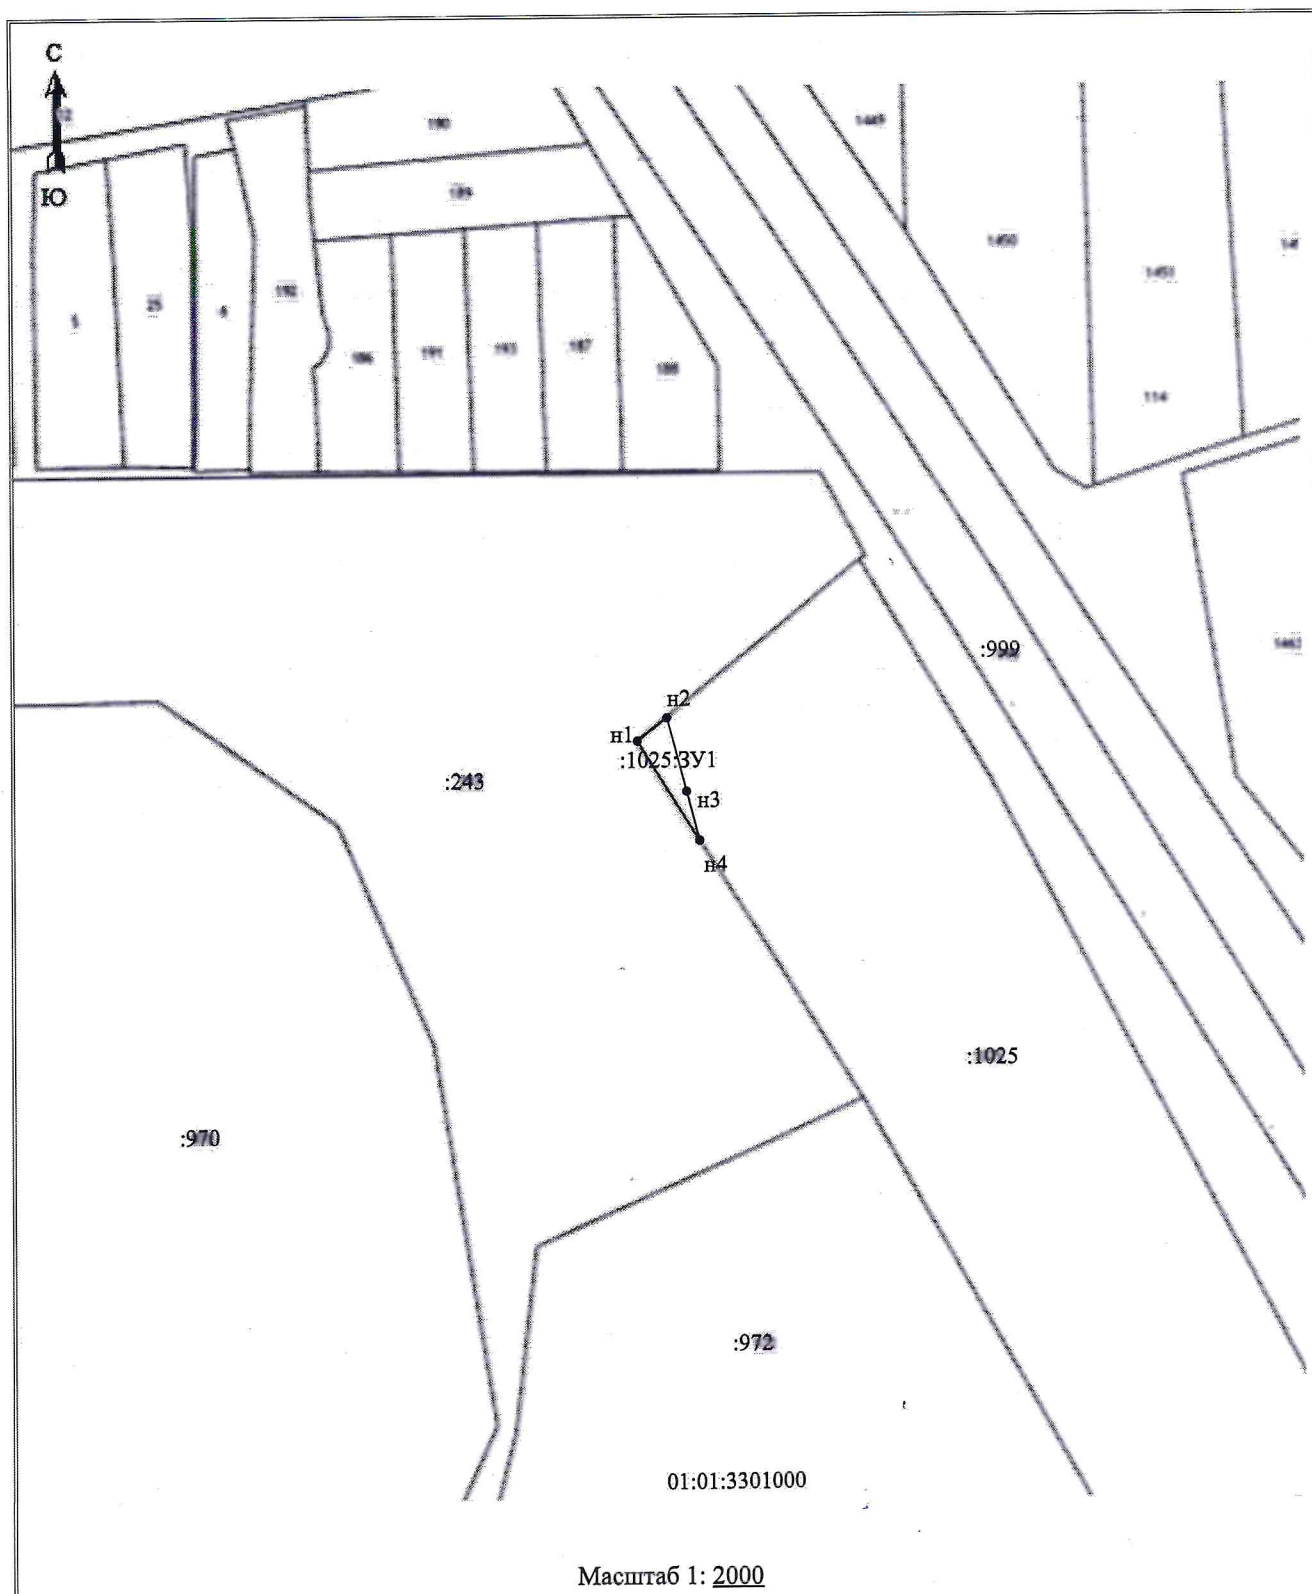

Система координат МСК-23

Условные обозначения:

—	Граница образуемого участка
01:01:3301000	номер кадастрового квартала
:1025	кадастровый номер изменяемого земельного участка
:1025:3Y1	обозначение образуемого земельного участка