


Утверждена
Распоряжением главы
МО "Гиагинский район"

от 05.04.2024 № 250

Схема расположения земельного участка или земельных участков на кадастровом плане территории

Условный номер земельного участка		
=		
Площадь земельного участка <u>48424</u> м ²		
Обозначение характерных точек границ	Координаты, м	
	X	Y
1	2	3
1	460330.32	2250242.20
2	460332.79	2250400.41
3	460198.67	2250462.33
4	460109.05	2250422.99
5	460103.29	2250344.06
6	460102.50	2250324.54
7	460121.74	2250285.98
8	460127.86	2250267.50
9	460155.70	2250180.32
10	460174.20	2250187.92
1	460330.32	2250242.20

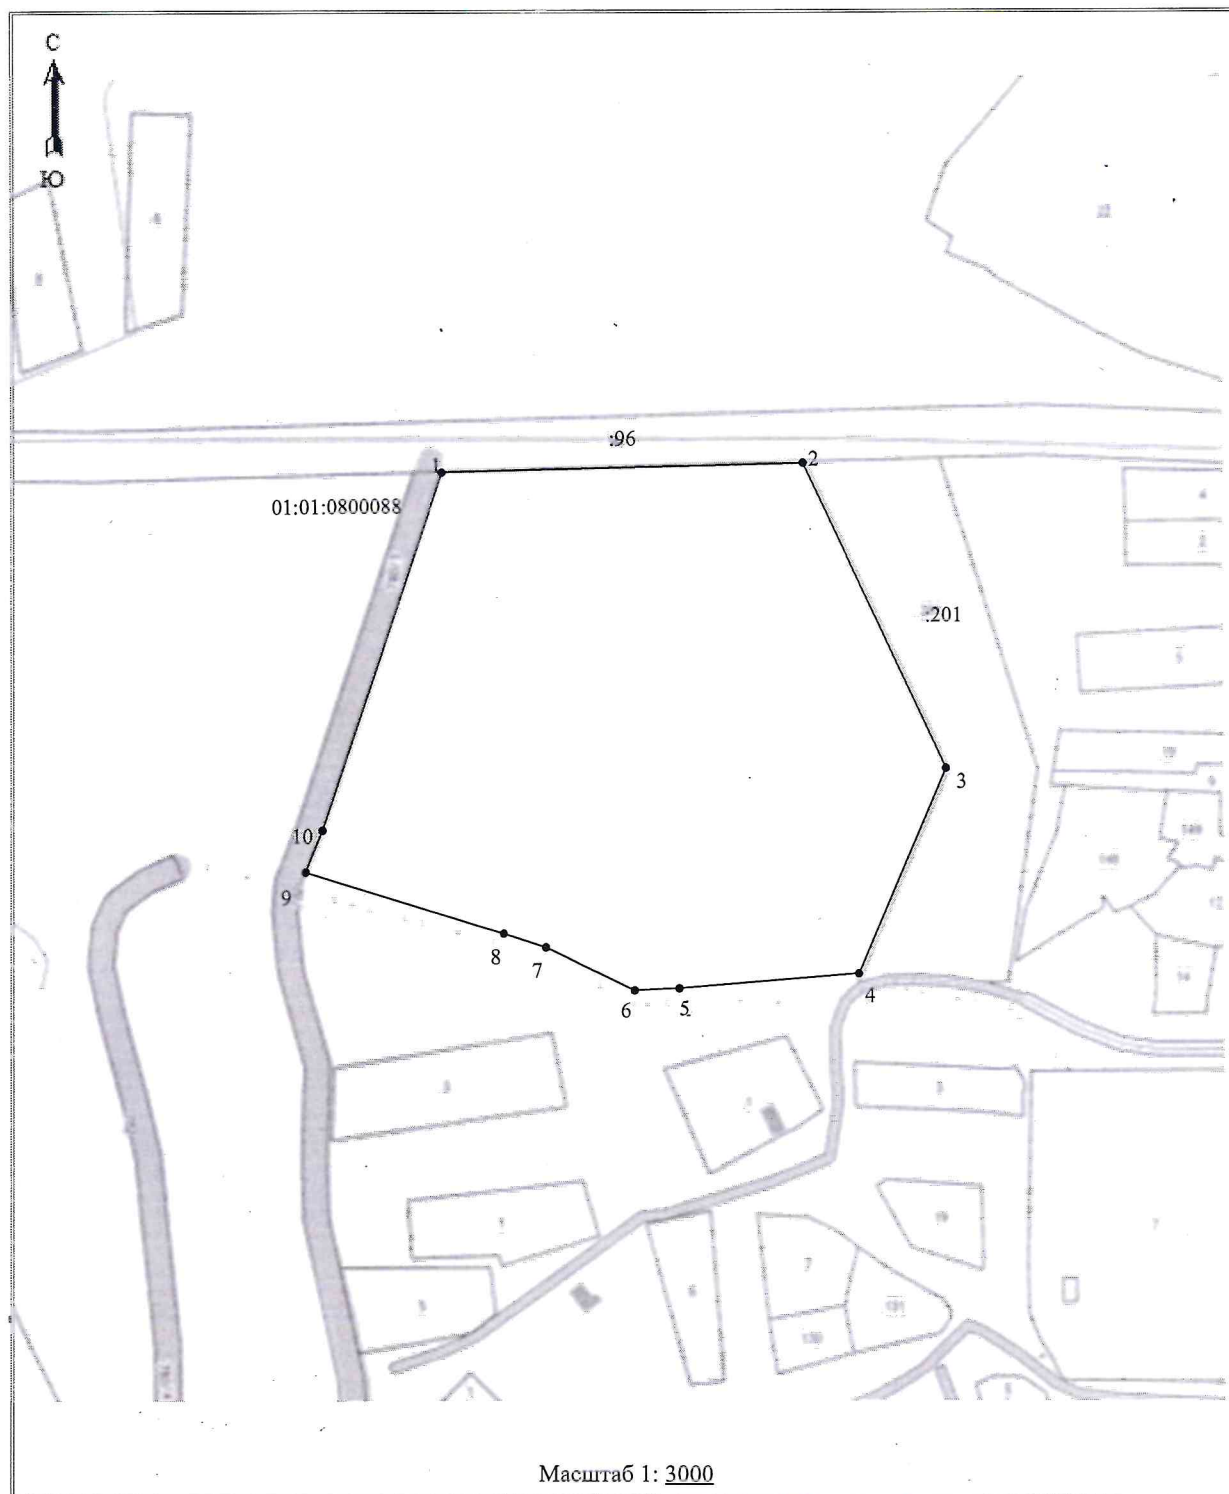

Система координат МСК-23

Условные обозначения:

—	Граница образуемого участка
01:01:0800088	номер кадастрового квартала
:201	кадастровый номер земельного участка