


от 11.07.2021г № 580

Схема расположения земельного участка или земельных участков на кадастровом плане территории

Условный номер земельного участка =		
Площадь земельного участка <u>10903</u> м ²		
Обозначение характерных точек границ	Координаты, м	
	X	Y
1	2	3
н1	456457.18	2228160.23
н2	456497.21	2228272.03
н3	456388.47	2228295.72
н4	456381.46	2228185.70
н5	456390.68	2228182.59
н6	456434.32	2228165.04
н1	456457.18	2228160.23
—	—	—
н7	456443.29	2228172.60
н8	456443.29	2228172.90
н9	456443.09	2228172.90
н10	456443.09	2228172.60
н7	456443.29	2228172.60
—	—	—
н11	456440.32	2228172.58
н12	456440.32	2228172.88
н13	456440.12	2228172.88
н14	456440.12	2228172.58
н11	456440.32	2228172.58
—	—	—
н15	456440.33	2228175.56
н16	456440.33	2228175.86
н17	456440.13	2228175.86
н18	456440.13	2228175.56
н15	456440.33	2228175.56
—	—	—
н19	456394.26	2228185.85
н20	456394.26	2228186.15
н21	456394.06	2228186.15
н22	456394.06	2228185.85
н19	456394.26	2228185.85

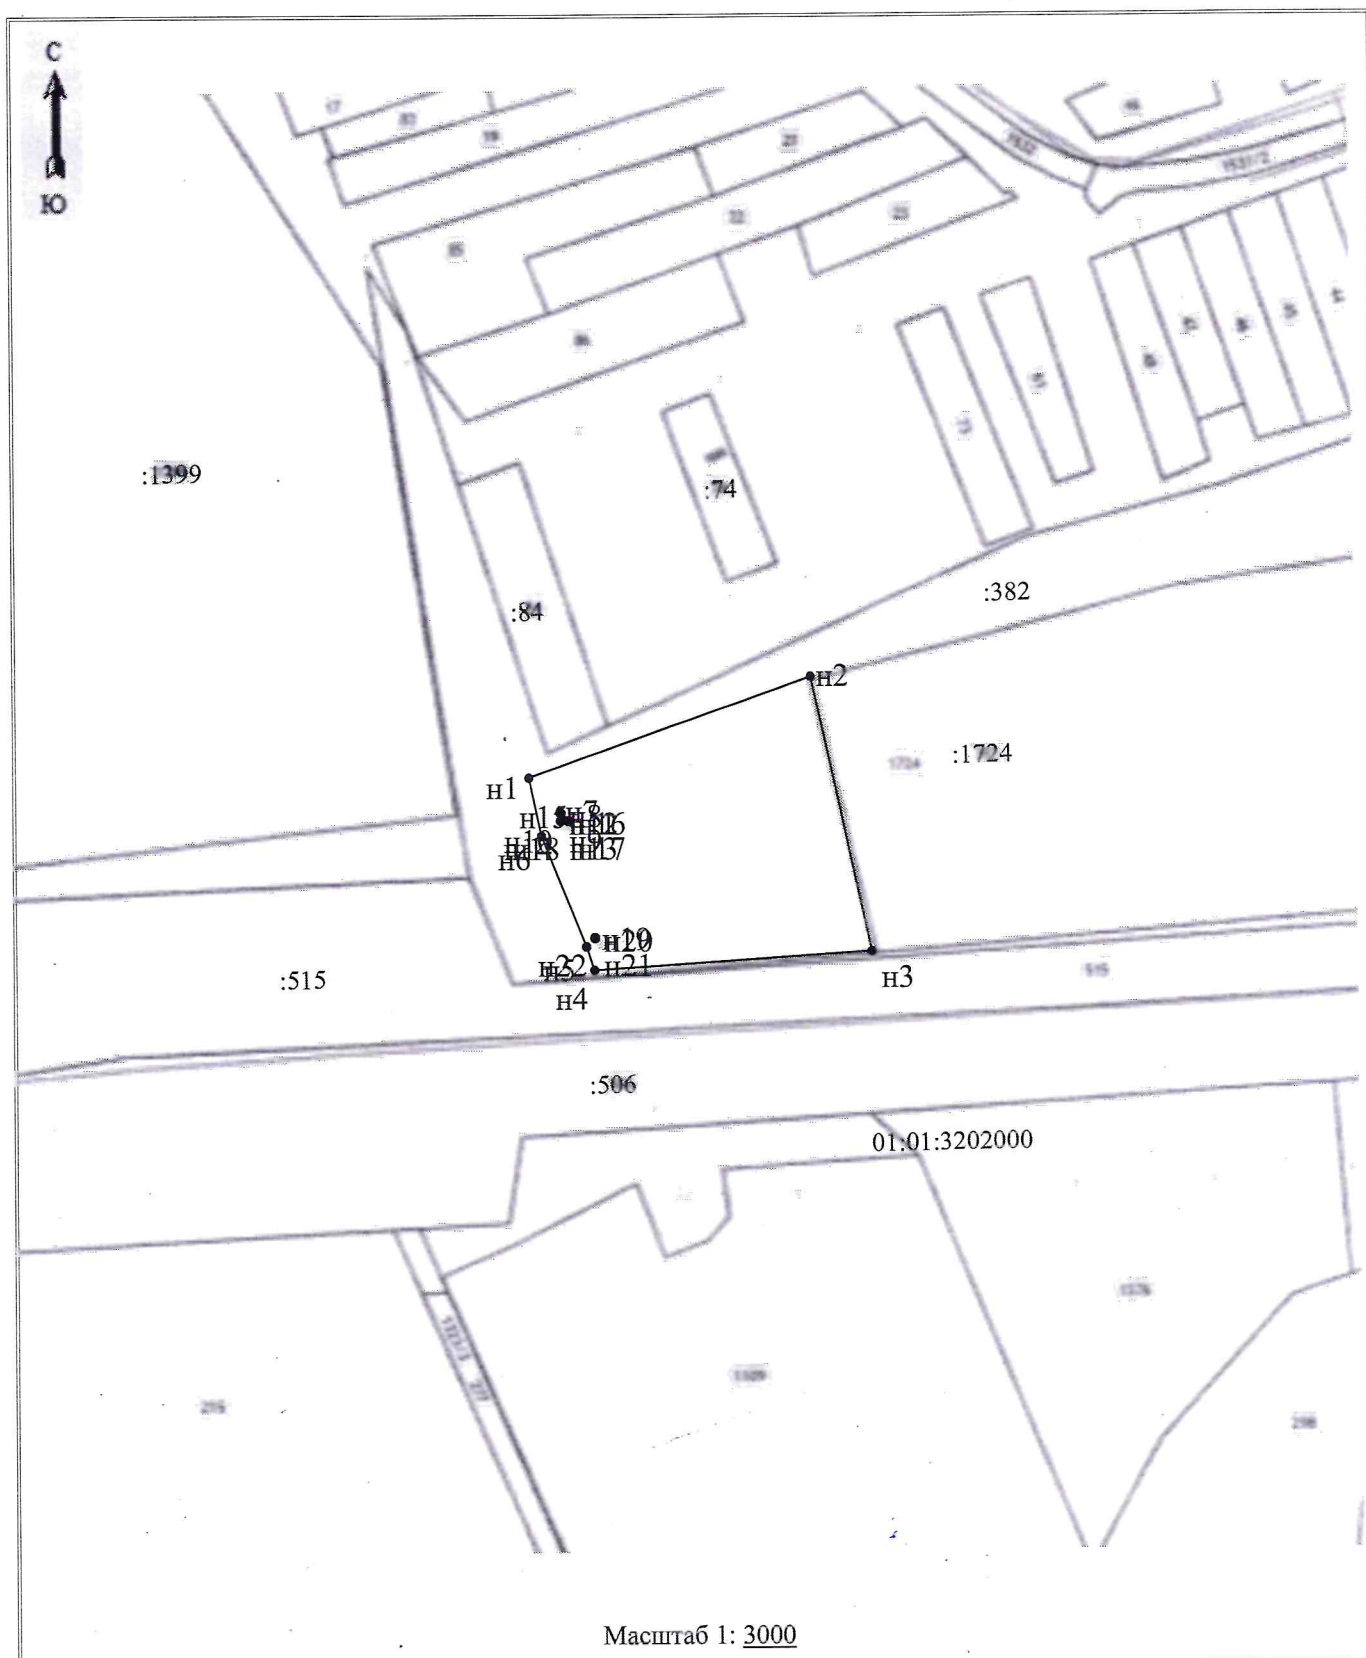

Система координат МСК-23

Условные обозначения:

01:01:3202000	Граница образуемого участка
:382	номер кадастрового квартала
	кадастровый номер изменяемого земельного участка