


Утверждена  
Распоряжением главы  
МО "Гиагинский район"

от 24.04.2024 № 599

Схема расположения земельного участка или земельных участков на кадастровом плане территории

Условный номер земельного участка		
=		
Площадь земельного участка	5416	м <sup>2</sup>
Обозначение характерных точек границ	Координаты, м	
	X	Y
1	2	3
1	458591.12	2249371.51
2	458587.67	2249431.42
3	458583.06	2249430.89
4	458584.66	2249402.27
5	458540.86	2249402.47
6	458539.51	2249426.15
7	458525.10	2249424.56
8	458517.75	2249522.59
9	458518.86	2249527.48
10	458506.27	2249526.60
11	458507.69	2249521.49
12	458513.67	2249439.53
13	458513.61	2249433.69
14	458511.86	2249432.92
15	458504.41	2249431.75
16	458505.33	2249422.38
17	458498.17	2249421.59
18	458501.52	2249361.54
1	458591.12	2249371.51
—	—	—
19	458517.99	2249514.95
20	458517.71	2249515.24
21	458517.43	2249514.95
22	458517.71	2249514.67
19	458517.99	2249514.95

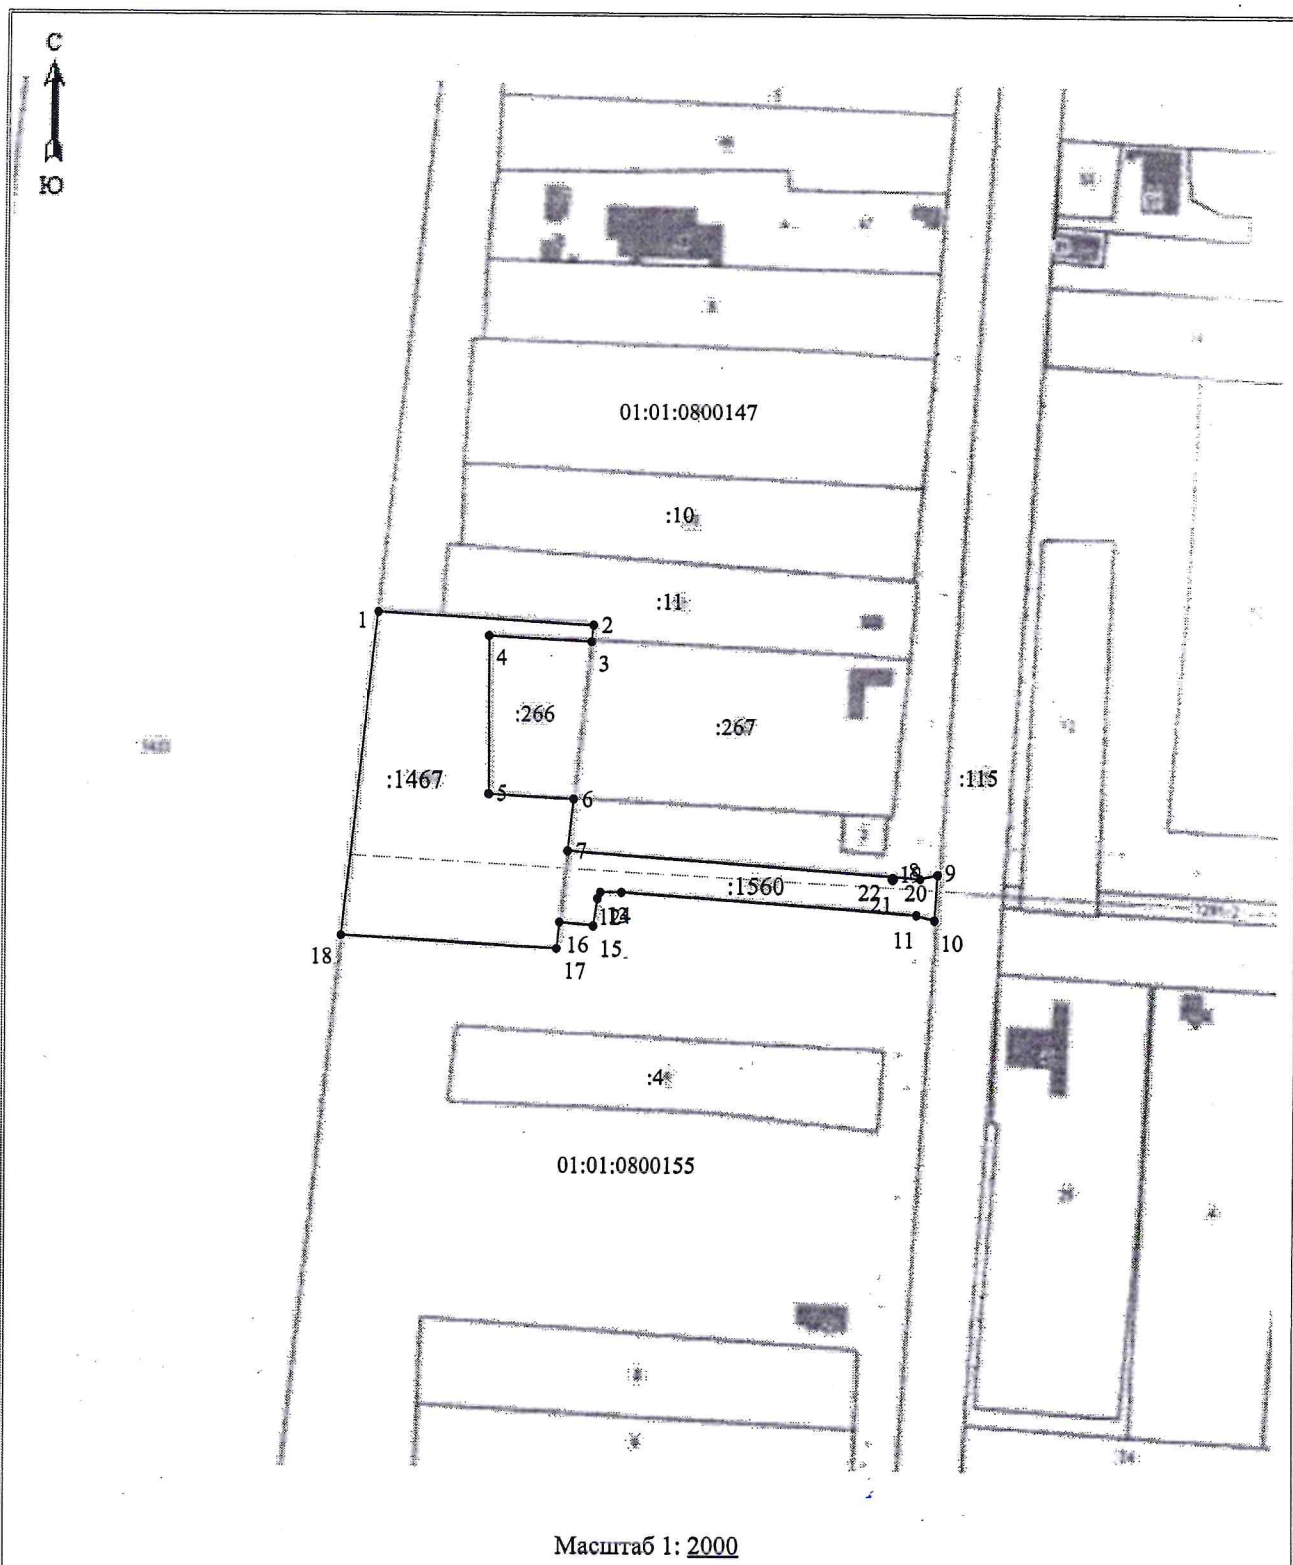

Система координат МСК-23

Условные обозначения:

\_\_\_\_\_ Граница образуемого участка  
 01:01:0800147, 01:01:0800155 номера кадастровых кварталов  
 :1467, :1560 кадастровые номера земельных участков входящих в состав образуемого участка