


Утверждена
Распоряжением главы
МО "Гиагинский район"

от 29.07.2024 № 609

Схема расположения земельного участка или земельных участков на кадастровом плане территории

Условный номер земельного участка		
=		
Площадь земельного участка	9509	м ²
Обозначение характерных точек границ	Координаты, м	
	X	Y
1	2	3
:ЗУ1(1)	—	—
1	460606.46	2227807.03
2	460609.84	2227814.11
3	460530.57	2227854.94
4	460505.13	2227869.08
5	460480.27	2227882.09
6	460464.21	2227892.20
7	460440.61	2227904.80
8	460426.90	2227914.66
9	460428.13	2227918.84
10	460439.57	2227937.33
11	460440.81	2227957.31
12	460444.03	2227981.17
13	460452.99	2228001.45
14	460446.46	2228006.12
15	460436.87	2227984.39
16	460432.82	2227959.00
17	460432.30	2227939.26
18	460421.49	2227921.60
19	460418.78	2227915.20
20	460421.34	2227908.43
21	460435.58	2227898.11
22	460459.46	2227886.08
23	460475.77	2227875.32
24	460500.46	2227862.80
25	460525.82	2227849.08
1	460606.46	2227807.03
:ЗУ1(2)	—	—
26	460160.55	2228102.47
27	460167.24	2228116.06
28	460159.96	2228115.73
29	460129.94	2228127.92
30	459951.31	2228197.91
31	459778.25	2228267.96
32	459646.76	2228320.14

33	459581.74	2228345.71
34	459550.21	2228359.20
35	459541.12	2228362.27
36	459534.50	2228361.86
37	459526.75	2228358.45
38	459522.41	2228354.00
39	459517.84	2228347.74
40	459515.09	2228346.67
41	459511.52	2228343.75
42	459510.60	2228343.48
43	459504.97	2228344.13
44	459501.64	2228345.22
45	459489.15	2228349.54
46	459464.57	2228357.67
47	459449.17	2228363.02
48	459439.02	2228366.51
49	459427.03	2228373.33
50	459424.56	2228376.42
51	459423.15	2228379.68
52	459420.59	2228372.90
53	459414.59	2228358.10
54	459417.92	2228361.31
55	459422.97	2228363.11
56	459428.38	2228363.11
57	459458.76	2228351.89
58	459495.76	2228337.77
59	459503.25	2228335.38
60	459509.50	2228334.68
61	459516.52	2228335.09
62	459522.72	2228340.05
63	459532.13	2228351.21
64	459539.77	2228353.59
65	459547.64	2228350.80
66	459578.32	2228337.59
67	459644.27	2228311.70
68	459777.33	2228258.94
69	459878.30	2228217.19
70	459948.64	2228189.70
71	460036.59	2228154.97
72	460127.32	2228119.47
73	460156.40	2228107.92
26	460160.55	2228102.47

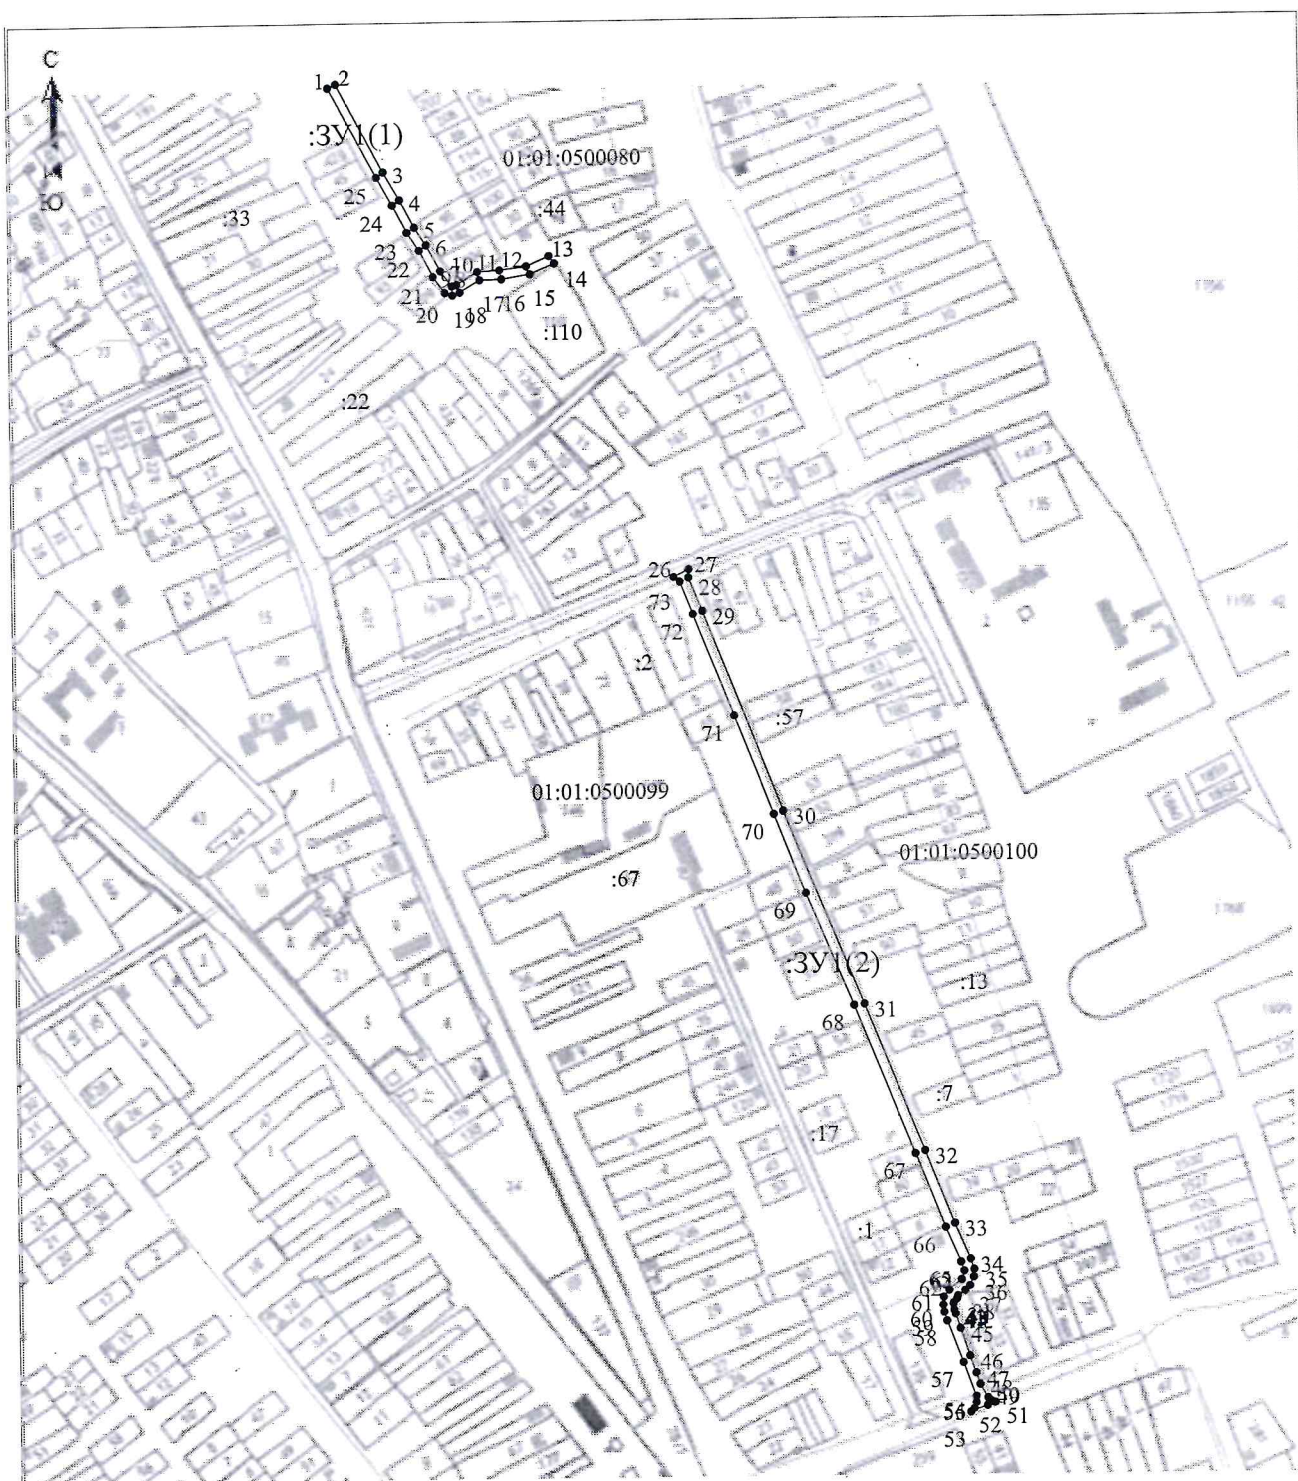

Масштаб 1: 6400

Система координат МСК-23

Условные обозначения:

Граница образуемого участка
 01:01:0500080, 01:01:0500099, 01:01:0500100 номера кадастровых кварталов
 :67 кадастровый номер земельного участка