


OT 20.08.2024 № 696

Условный номер земельного участка		
=		
Площадь земельного участка	<u>17063</u>	м ²
Обозначение характерных точек границ	Координаты, м	
	X	Y
1	2	3
н1	462084.44	2227022.71
н2	462036.79	2227188.87
н3	461929.20	2227080.12
н4	461981.72	2227023.58
н5	462030.63	2226971.53
н1	462084.44	2227022.71

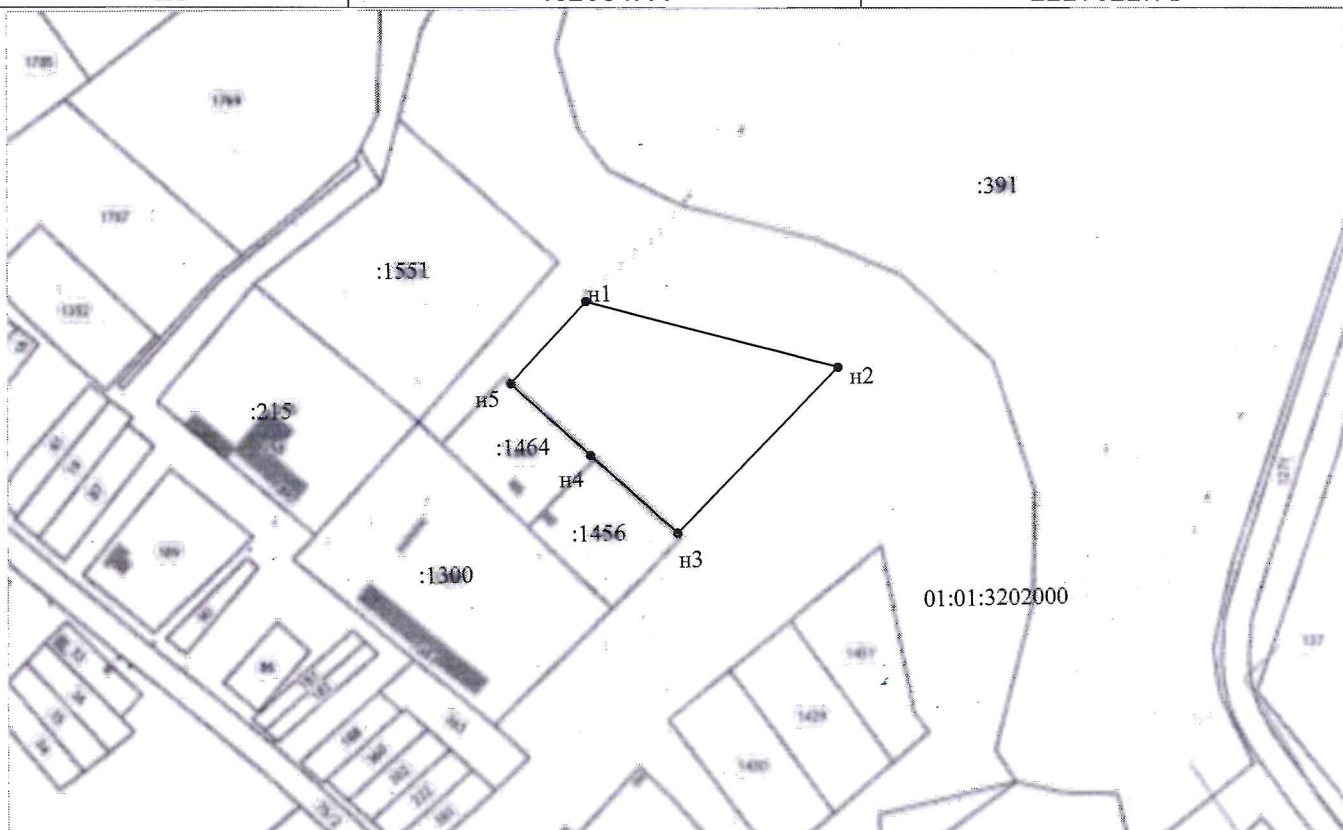

Масштаб 1:5000

01:01:3202000	Граница образуемого участка
:1300	номер кадастрового квартала
	кадастровый номер земельного участка