


от 30.09.2024 № 836

Схема расположения земельного участка или земельных участков на кадастровом плане территории

Условный номер земельного участка		
—		
Площадь земельного участка	<u>16385</u>	м ²
Обозначение характерных точек границ	Координаты, м	
	X	Y
1	2	3
:ЗУ1(1)	—	—
н1	461852.45	2227078.66
н2	461892.94	2227123.43
н3	461870.19	2227147.68
н4	461840.61	2227110.70
н5	461807.98	2227069.92
н6	461828.71	2227053.77
н1	461852.45	2227078.66
:ЗУ1(2)	—	—
н7	461900.24	2227129.46
н8	462012.19	2227247.09
н9	461998.75	2227251.95
н10	461957.07	2227256.72
н11	461922.03	2227212.48
н12	461876.43	2227155.48
н7	461900.24	2227129.46
:ЗУ1(3)	—	—
н13	461713.56	2227139.90
н14	461745.60	2227178.71
н15	461749.71	2227183.69
н16	461622.77	2227207.59
н17	461596.99	2227205.62
н18	461579.01	2227182.65
н19	461639.21	2227133.35
н20	461661.68	2227163.80
н21	461665.90	2227160.92
н22	461706.48	2227131.08
н13	461713.56	2227139.90
—	—	—
н23	461599.19	2227174.25
н24	461599.19	2227174.55
н25	461598.99	2227174.55
н26	461598.99	2227174.25
н23	461599.19	2227174.25
—	—	—

н27	461628.22	2227182.52
н28	461628.22	2227182.82
н29	461628.02	2227182.82
н30	461628.02	2227182.52
н27	461628.22	2227182.52
—	—	—
н31	461663.13	2227184.05
н32	461663.13	2227184.35
н33	461662.93	2227184.35
н34	461662.93	2227184.05
н31	461663.13	2227184.05
—	—	—
н35	461686.71	2227155.05
н36	461686.71	2227155.35
н37	461686.51	2227155.35
н38	461686.51	2227155.05
н35	461686.71	2227155.05
—	—	—
н39	461684.77	2227151.52
н40	461684.77	2227151.82
н41	461684.57	2227151.82
н42	461684.57	2227151.52
н39	461684.77	2227151.52
—	—	—
н43	461704.87	2227151.74
н44	461704.87	2227152.04
н45	461704.67	2227152.04
н46	461704.67	2227151.74
н43	461704.87	2227151.74
—	—	—
н47	461704.93	2227148.78
н48	461704.93	2227149.08
н49	461704.73	2227149.08
н50	461704.73	2227148.78
н47	461704.93	2227148.78
—	—	—
н51	461665.15	2227186.12
н52	461665.15	2227186.42
н53	461664.95	2227186.42
н54	461664.95	2227186.12
н51	461665.15	2227186.12
—	—	—
н55	461634.36	2227188.47
н56	461634.36	2227188.77
н57	461634.16	2227188.77
н58	461634.16	2227188.47
н55	461634.36	2227188.47
—	—	—
н59	461617.05	2227160.25
н60	461617.05	2227160.55
н61	461616.85	2227160.55
н62	461616.85	2227160.25

н59	461617.05	2227160.25
—	—	—
н63	461584.87	2227182.21
н64	461584.87	2227182.51
н65	461584.67	2227182.51
н66	461584.67	2227182.21
н63	461584.87	2227182.21

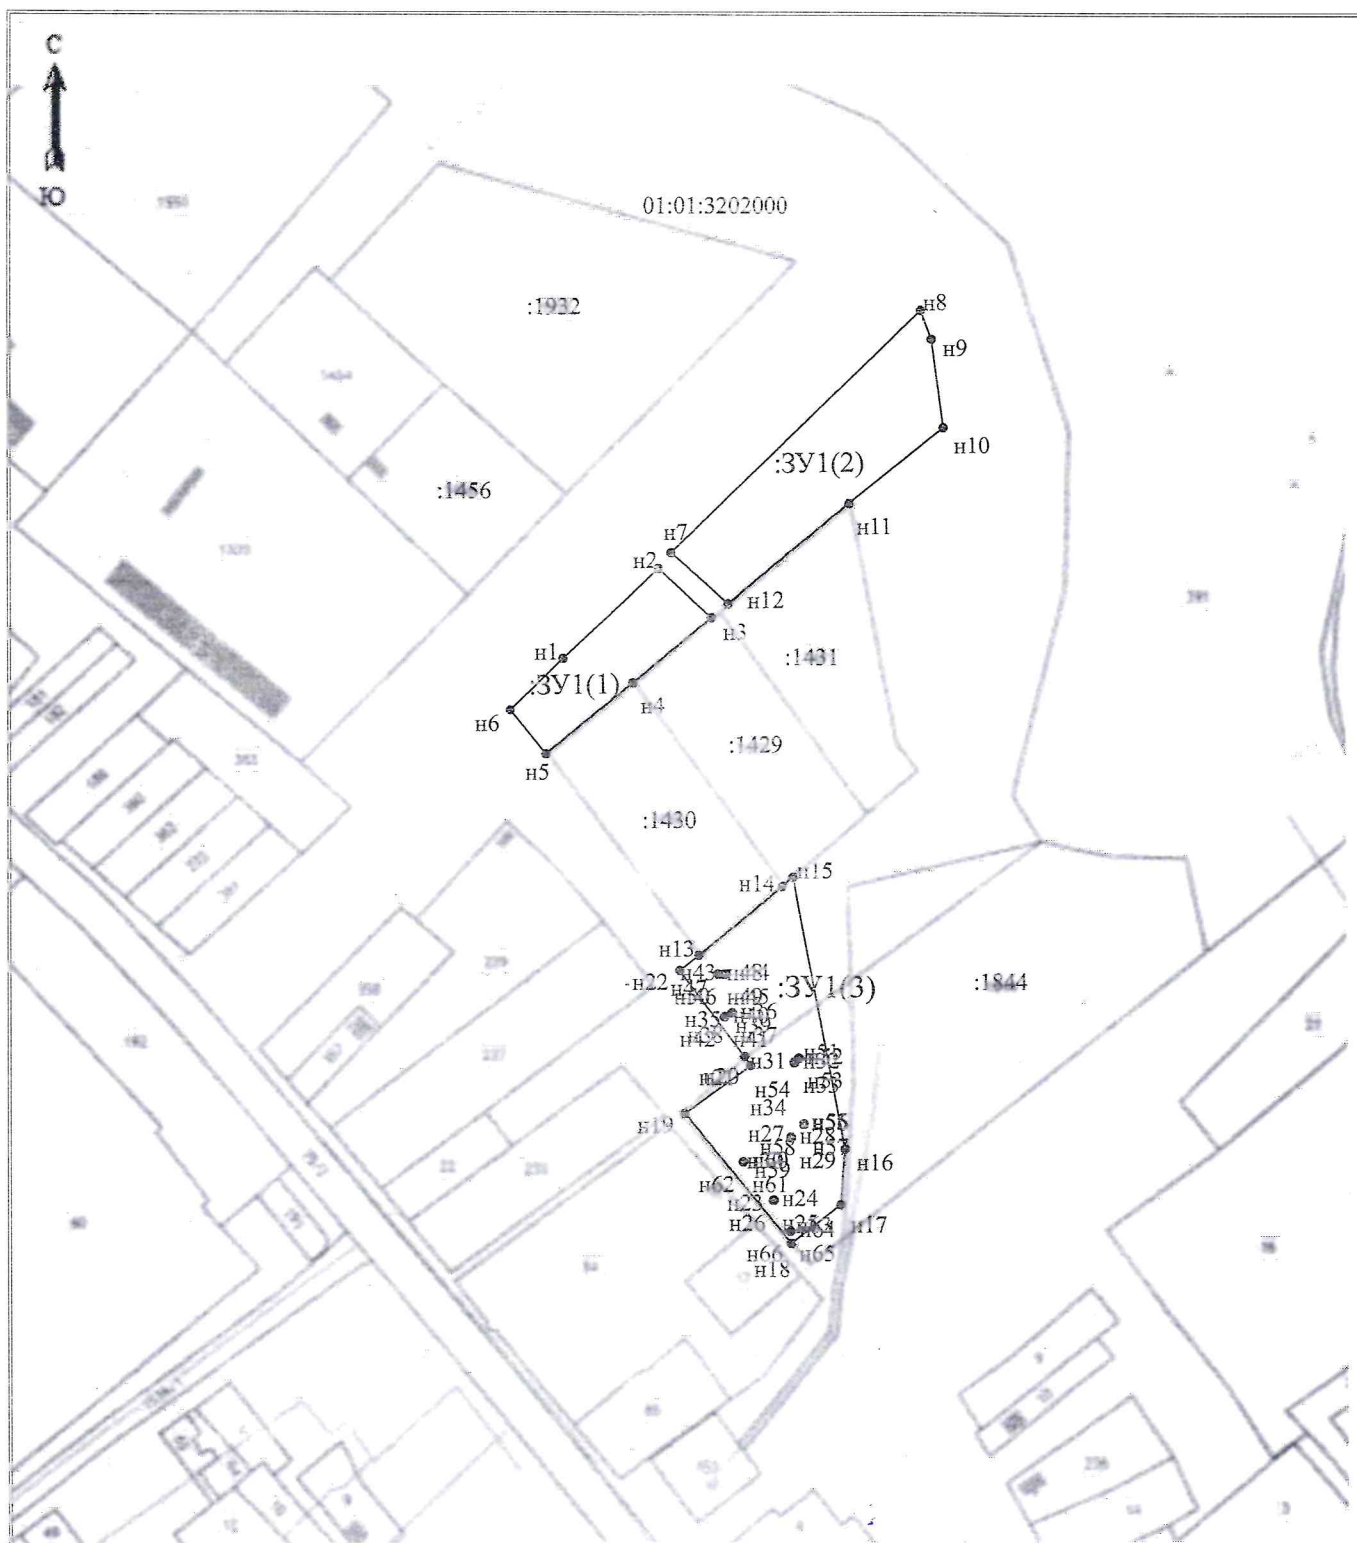

Масштаб 1: 3500

Система координат МСК-23

Условные обозначения:

———	Граница образуемого участка
01:01:3202000	номер кадастрового квартала
:143	кадастровый номер земельного участка