


Схема расположения земельного участка или земельных участков
на кадастровом плане территории

Условный номер земельного участка = <small>(указывается в случае, если предусматривается образование двух и более земельных участков)</small>		
Площадь земельного участка 94000 м ² <small>(указывается проектная площадь образуемого земельного участка, вычисленная с использованием технологических и программных средств, в том числе размещенных на официальном сайте федерального органа исполнительной власти, уполномоченного Правительством Российской Федерации на осуществление государственного кадастрового учета, государственной регистрации прав, ведение Единого государственного реестра недвижимости и предоставление сведений, содержащихся в Едином государственном реестре недвижимости, в информационно-телекоммуникационной сети «Интернет» (далее - официальный сайт), с округлением до 1 квадратного метра. Указанное значение площади земельного участка может быть уточнено при проведении кадастровых работ не более чем на десять процентов)</small>		
Обозначение характерных точек границ	Координаты, м <small>(указываются в случае подготовки схемы расположения земельного участка с использованием технологических и программных средств, в том числе размещенных на официальном сайте. Значения координат, полученные с использованием указанных технологических и программных средств, указываются с округлением до 0,01 метра)</small>	
	X	Y
1	2	3
:ЗУ1(1)	—	—
1	448737.77	2249855.93
2	448810.86	2249867.15
3	448811.85	2249829.45
4	448919.70	2249846.40
5	448913.64	2249886.41
6	448979.10	2249900.36
7	448979.10	2249862.77
8	449065.85	2249881.04
9	449071.45	2249785.64
10	449071.98	2249755.03
11	448751.15	2249701.85
1	448737.77	2249855.93
:ЗУ1(2)	—	—
13	448537.02	2249652.84
14	448514.20	2249794.73
15	448598.93	2249834.34
16	448706.68	2249853.26
17	448710.45	2249816.40
18	448717.60	2249714.36
19	448741.41	2249576.45
20	448557.86	2249564.54
13	448537.02	2249652.84

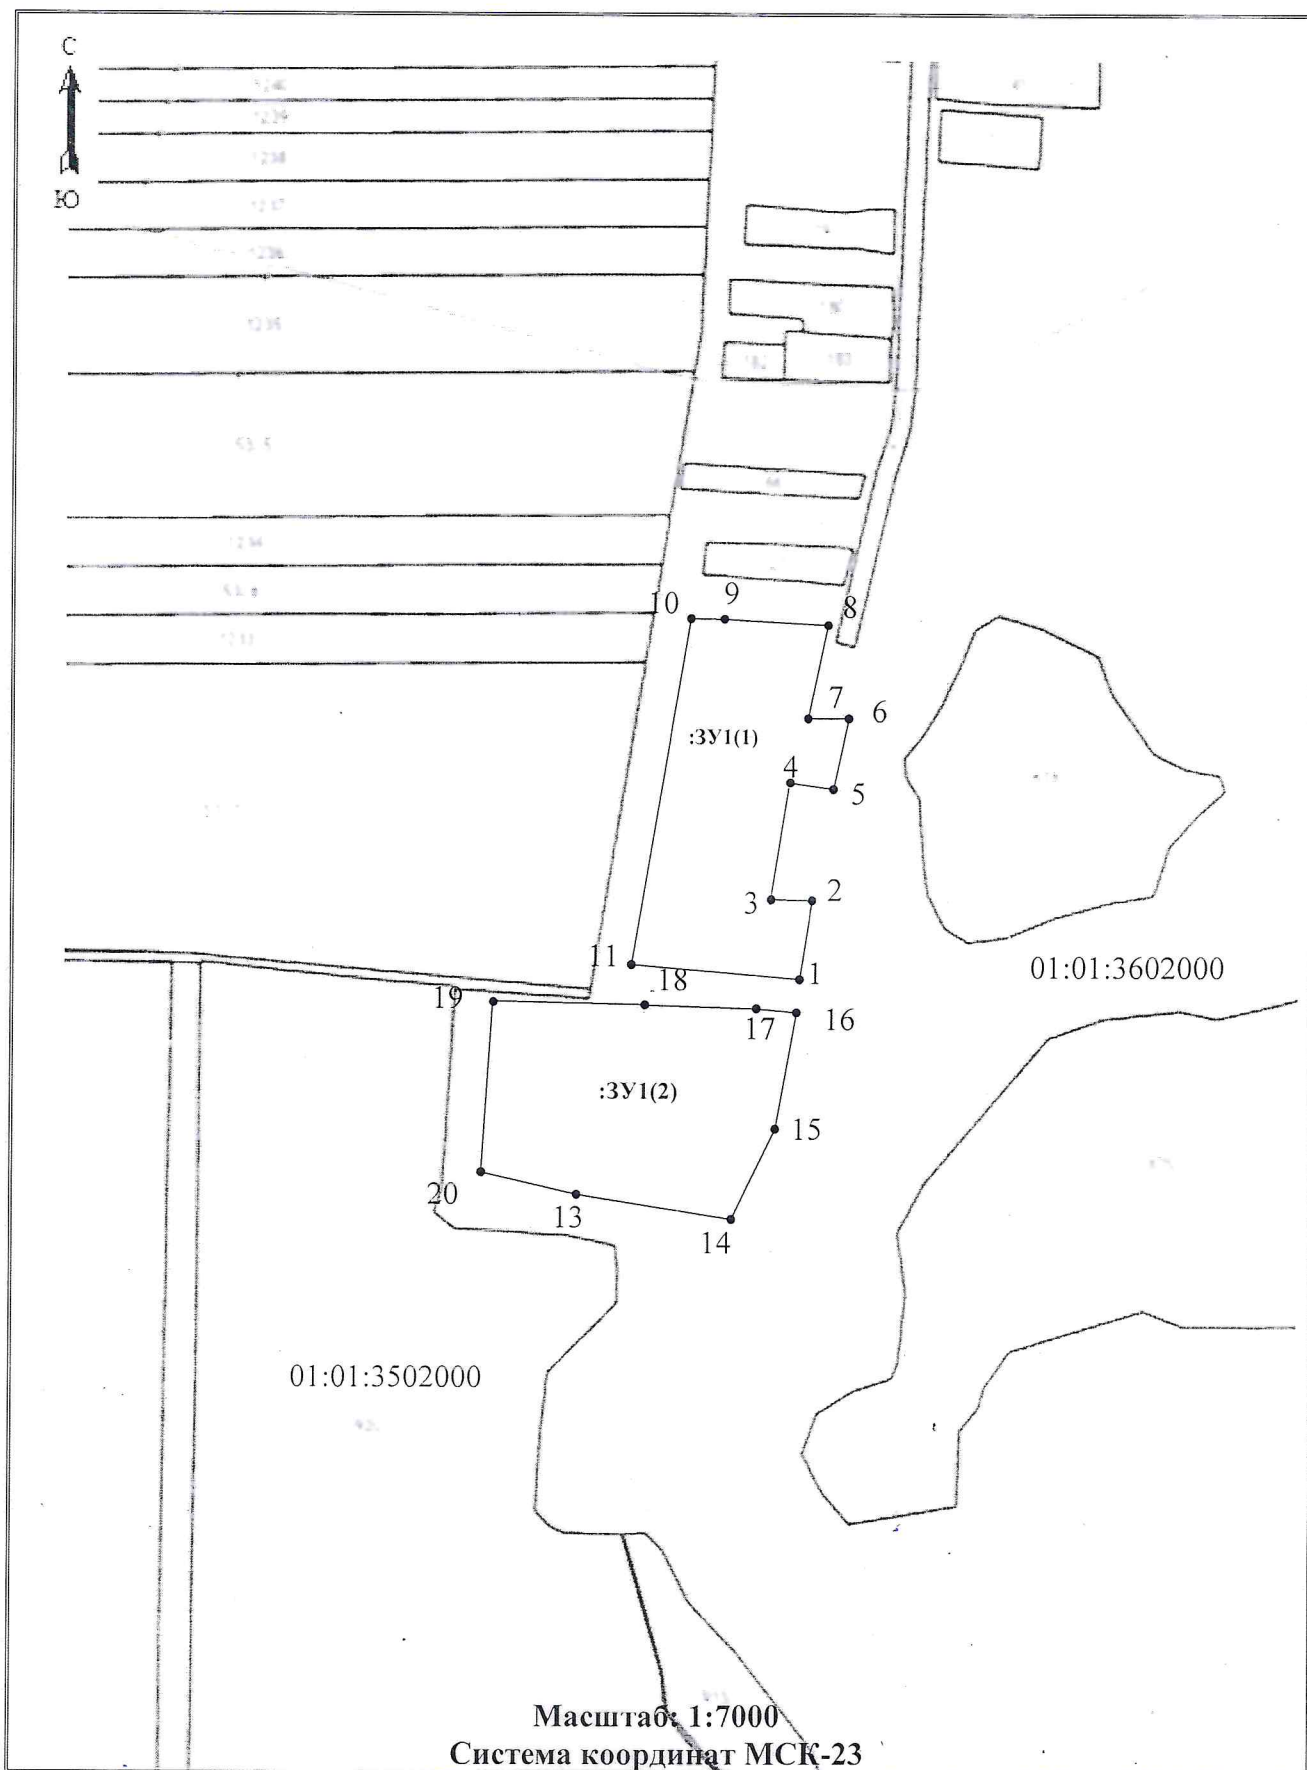

Условные обозначения:

01:01:3602000
:3У1

Граница земельного участка установленная в соответствии ФЗ
Номер кадастрового квартала
Условное обозначение образуемого земельного участка