


Утверждена  
Распоряжением главы  
МО «Гиагинский район»  
от 15.10.2024 № 934

Схема расположения земельного участка или земельных участков  
на кадастровом плане территории

Условный номер земельного участка =		
Площадь земельного участка <u>15000</u> м <sup>2</sup>		
Обозначение характерных точек границ	Координаты, м	
	X	Y
1	2	3
1	445109.27	2250857.77
2	445127.09	2250785.91
3	445135.40	2250833.42
4	445155.00	2250847.67
5	445223.29	2250877.96
6	445223.89	2250836.98
7	445248.83	2250800.16
8	445166.31	2250761.52
9	445148.47	2250722.96
10	445149.06	2250697.42
11	445237.81	2250736.02
12	445301.09	2250758.59
13	445339.10	2250771.06
14	445335.53	2250813.82
15	445286.84	2250804.32
16	445258.93	2250804.91
17	445228.05	2250841.73
18	445227.45	2250888.05
19	445132.43	2250878.55
20	445104.52	2250918.34
1	445109.27	2250857.77

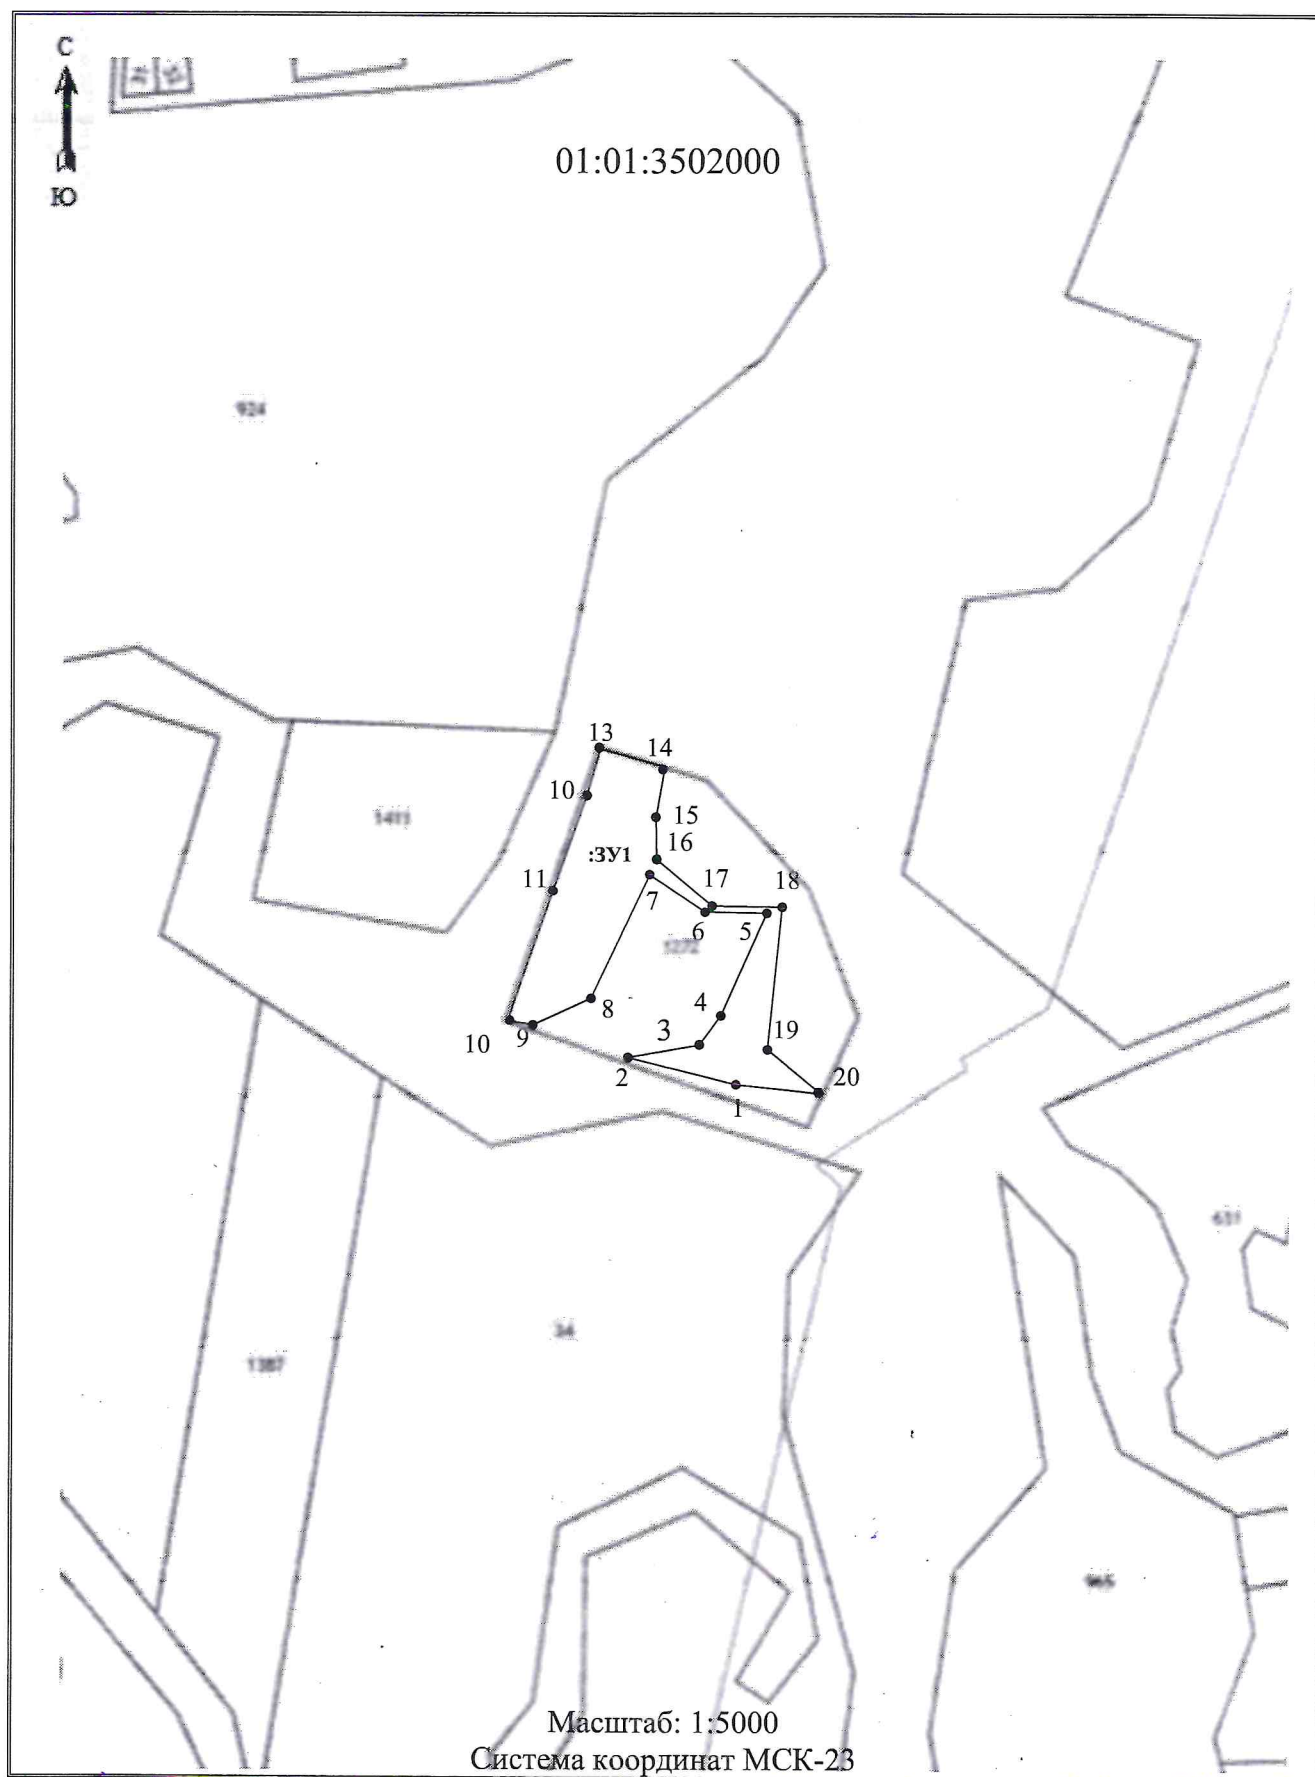

**Условные обозначения:**

Граница земельного участка, установленная в соответствии ФЗ

01:01:3502000 -Номер кадастрового квартала

:3У1-Условное обозначение образуемого земельного участка