


от 14.02.2022 № 93

Схема расположения земельного участка или земельных участков на кадастровом плане территории

Условный номер земельного участка		
=		
Площадь земельного участка	10929	м ²
Обозначение характерных точек границ	Координаты, м	
	X	Y
1	2	3
:ЗУ1(1)	—	—
1	460953.28	2226952.47
2	460961.67	2226962.40
3	461062.31	2227078.92
4	461144.69	2227173.78
5	461170.97	2227204.14
6	461181.80	2227216.49
7	461188.35	2227223.85
8	461186.79	2227225.21
9	461187.86	2227227.13
10	461189.75	2227225.51
11	461194.52	2227230.90
12	461199.52	2227235.77
13	461204.08	2227238.68
14	461200.19	2227240.81
15	461191.29	2227244.58
16	461190.60	2227241.93
17	461188.70	2227239.39
18	461155.82	2227202.07
19	461055.09	2227085.81
20	460951.87	2226966.19
21	460860.18	2226858.67
22	460855.30	2226853.01
23	460848.03	2226844.32
24	460832.21	2226825.75
25	460827.73	2226820.40
26	460829.88	2226818.48
27	460828.46	2226816.77
28	460818.18	2226804.32
29	460815.85	2226806.34
30	460813.93	2226804.11
31	460812.65	2226802.69
32	460803.98	2226792.61
33	460736.60	2226715.46
34	460700.72	2226673.97

35	460695.79	2226668.12
36	460694.59	2226666.87
37	460691.22	2226665.14
38	460701.74	2226655.97
39	460702.35	2226657.99
40	460704.08	2226660.98
41	460742.37	2226706.62
42	460811.86	2226786.55
43	460824.62	2226800.74
44	460826.79	2226800.87
45	460834.92	2226810.16
46	460834.37	2226812.58
47	460868.75	2226853.28
1	460953.28	2226952.47
:3Y1(2)	—	—
48	460544.76	2226469.80
49	460563.47	2226491.77
50	460582.85	2226515.27
51	460598.86	2226534.69
52	460618.38	2226559.16
53	460634.58	2226580.08
54	460657.62	2226606.66
55	460689.07	2226643.13
56	460681.74	2226649.52
57	460648.89	2226610.50
58	460628.10	2226585.68
59	460611.26	2226564.55
60	460593.03	2226541.06
61	460575.43	2226519.09
62	460557.21	2226497.16
63	460526.09	2226460.13
64	460498.52	2226425.87
65	460479.15	2226401.92
66	460464.15	2226384.30
67	460460.59	2226381.98
68	460453.63	2226380.68
69	460448.43	2226381.66
70	460442.94	2226383.08
71	460466.22	2226361.55
72	460466.19	2226367.48
73	460466.95	2226371.05
74	460468.69	2226374.24
75	460480.81	2226390.67
76	460499.80	2226413.86
77	460522.83	2226442.85
48	460544.76	2226469.80

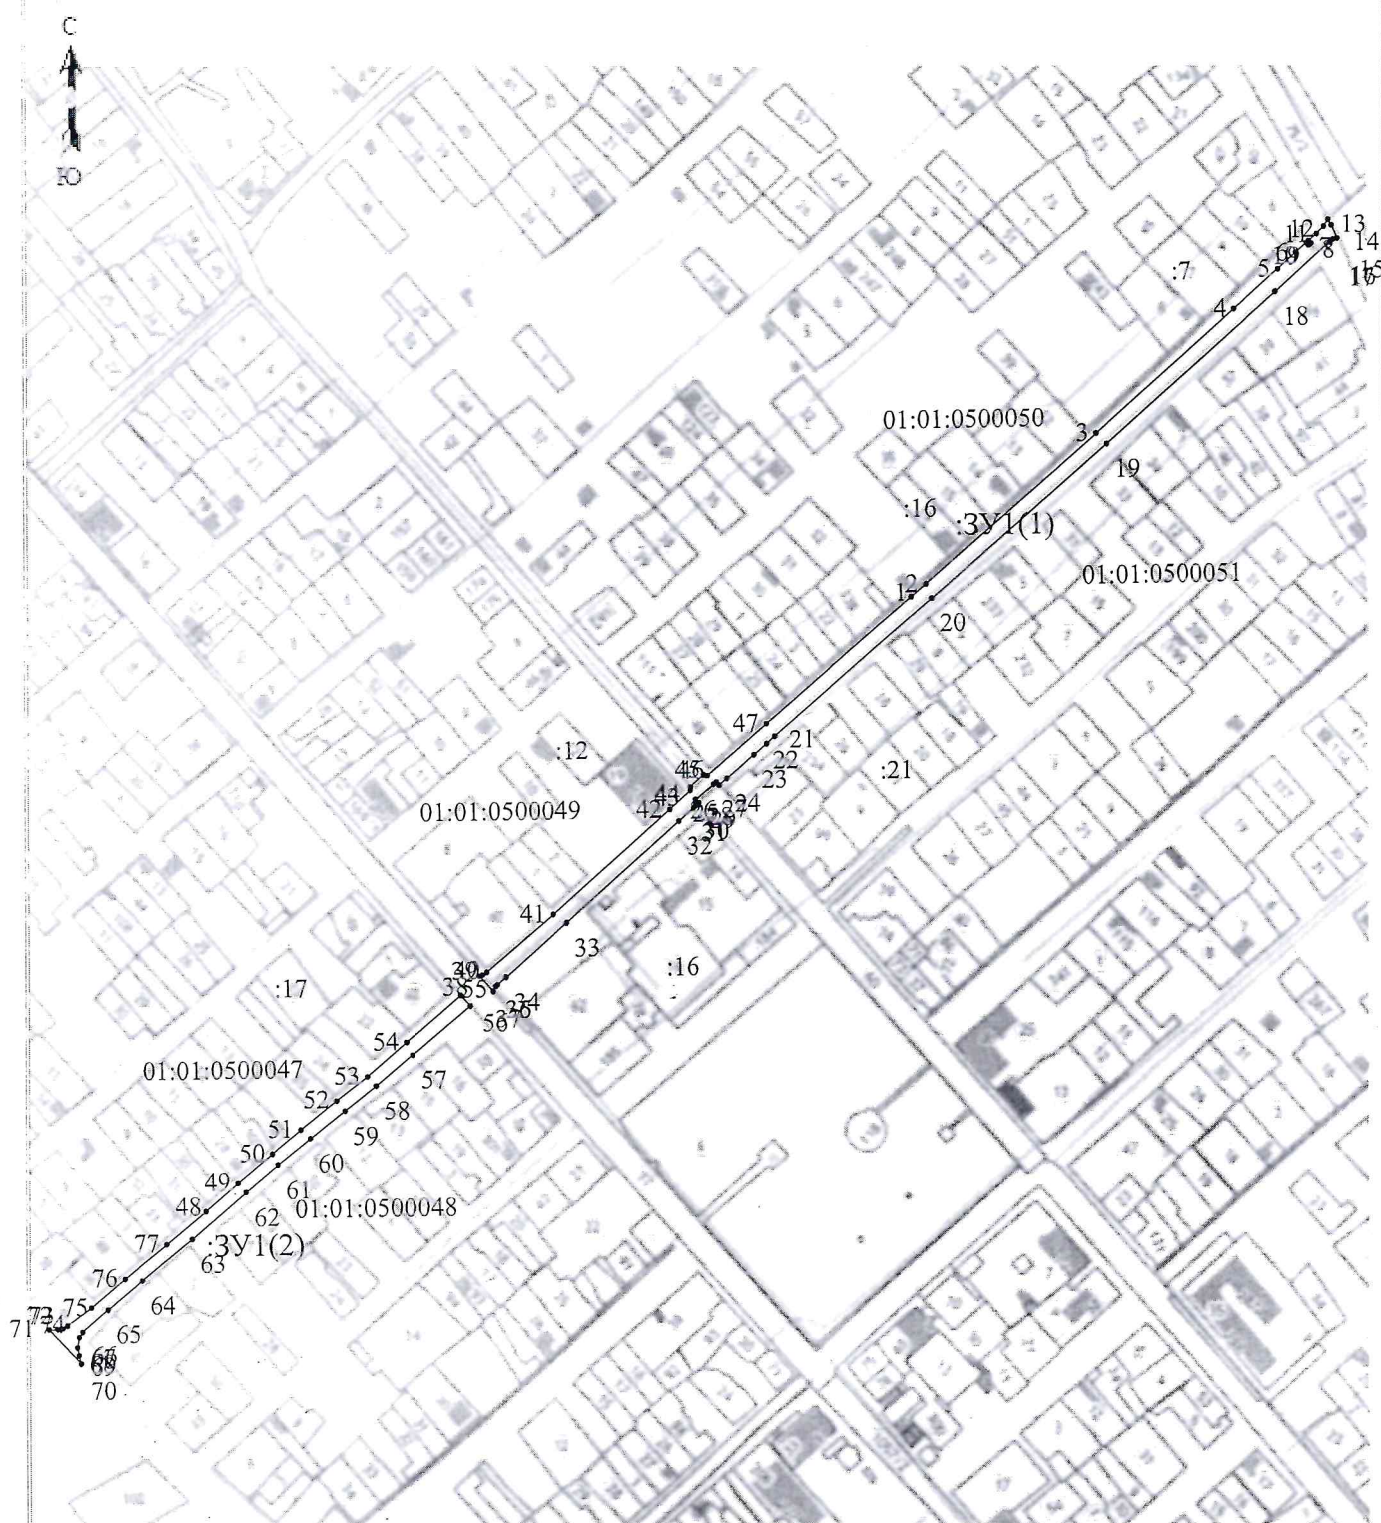

Масштаб 1: 5100

Система координат МСК-23

Условные обозначения:

————— Граница образуемого участка
 01:01:0500047, 01:01:0500048, 01:01:0500049, 01:01:0500050, 01:01:0500051
 номера кадастровых кварталов
 :16
 кадастровый номер земельного участка