


OT 16.10.2024г. № 241

Условный номер земельного участка		
=		
Площадь земельного участка		<u>700</u> м <sup>2</sup>
Обозначение характерных точек границ	Координаты, м	
	X	Y
1	2	3
н1	459277.61	2227219.08
н2	459288.67	2227253.94
н3	459292.63	2227265.81
н4	459280.62	2227270.39
н5	459262.78	2227224.32
н1	459277.61	2227219.08

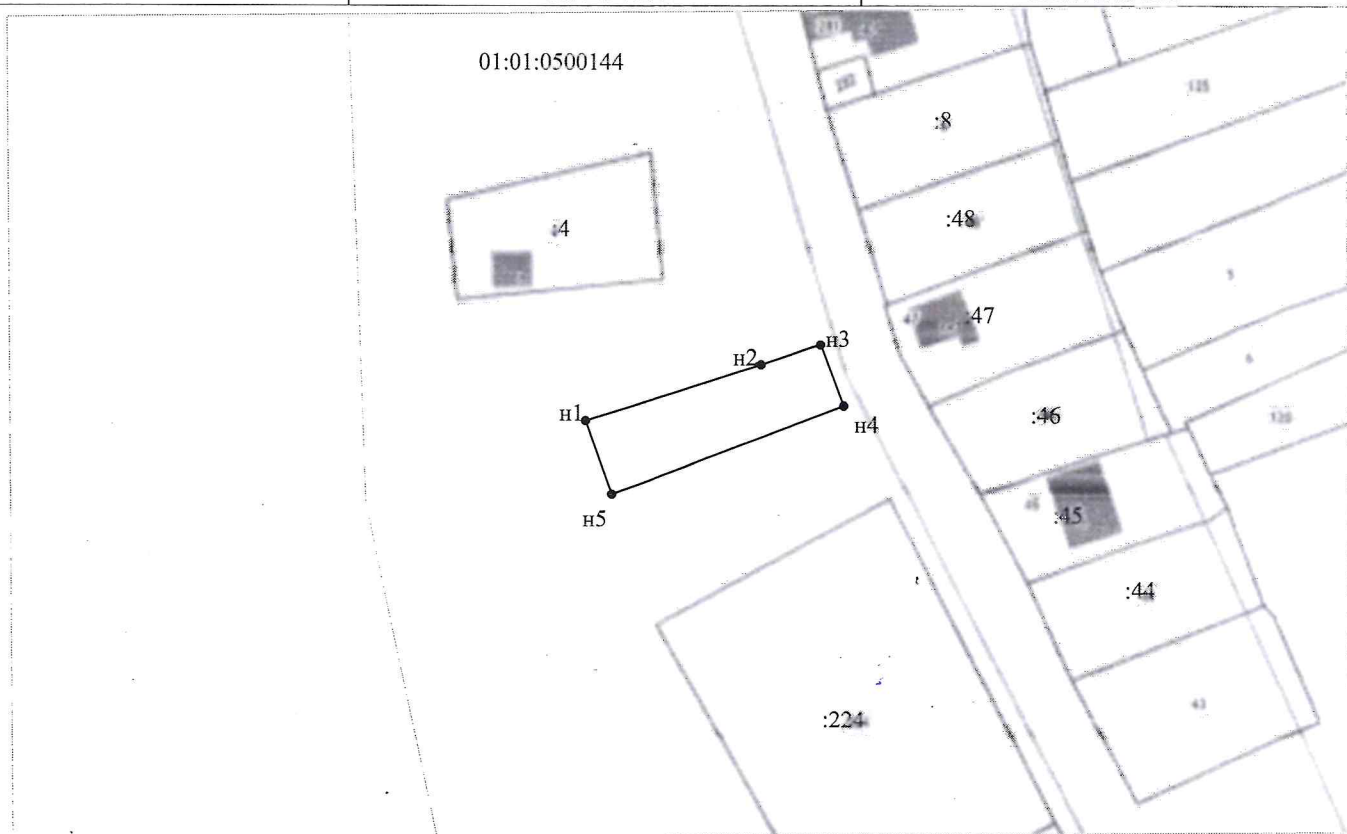

**Масштаб 1:1500**

01:01:0500144	Граница образуемого участка
:224	номер кадастрового квартала
	кадастровый номер земельного участка