


Утверждена  
Распоряжением главы  
МО "Гиагинский район"

от 16.02.2024г. № 96

**Схема расположения земельного участка или земельных участков на кадастровом плане территории**

Условный номер земельного участка =		
Площадь земельного участка <u>5000</u> м <sup>2</sup>		
Обозначение характерных точек границ	Координаты, м	
	X	Y
1	2	3
1	460336.30	2234445.75
2	460312.08	2234450.79
3	460290.59	2234469.08
4	460268.65	2234496.74
5	460213.60	2234537.84
6	460190.09	2234554.51
7	460175.51	2234501.82
8	460176.39	2234501.37
9	460194.01	2234492.36
10	460211.97	2234484.10
11	460237.54	2234472.34
12	460258.11	2234464.90
13	460283.73	2234457.72
14	460320.14	2234447.73
1	460336.30	2234445.75

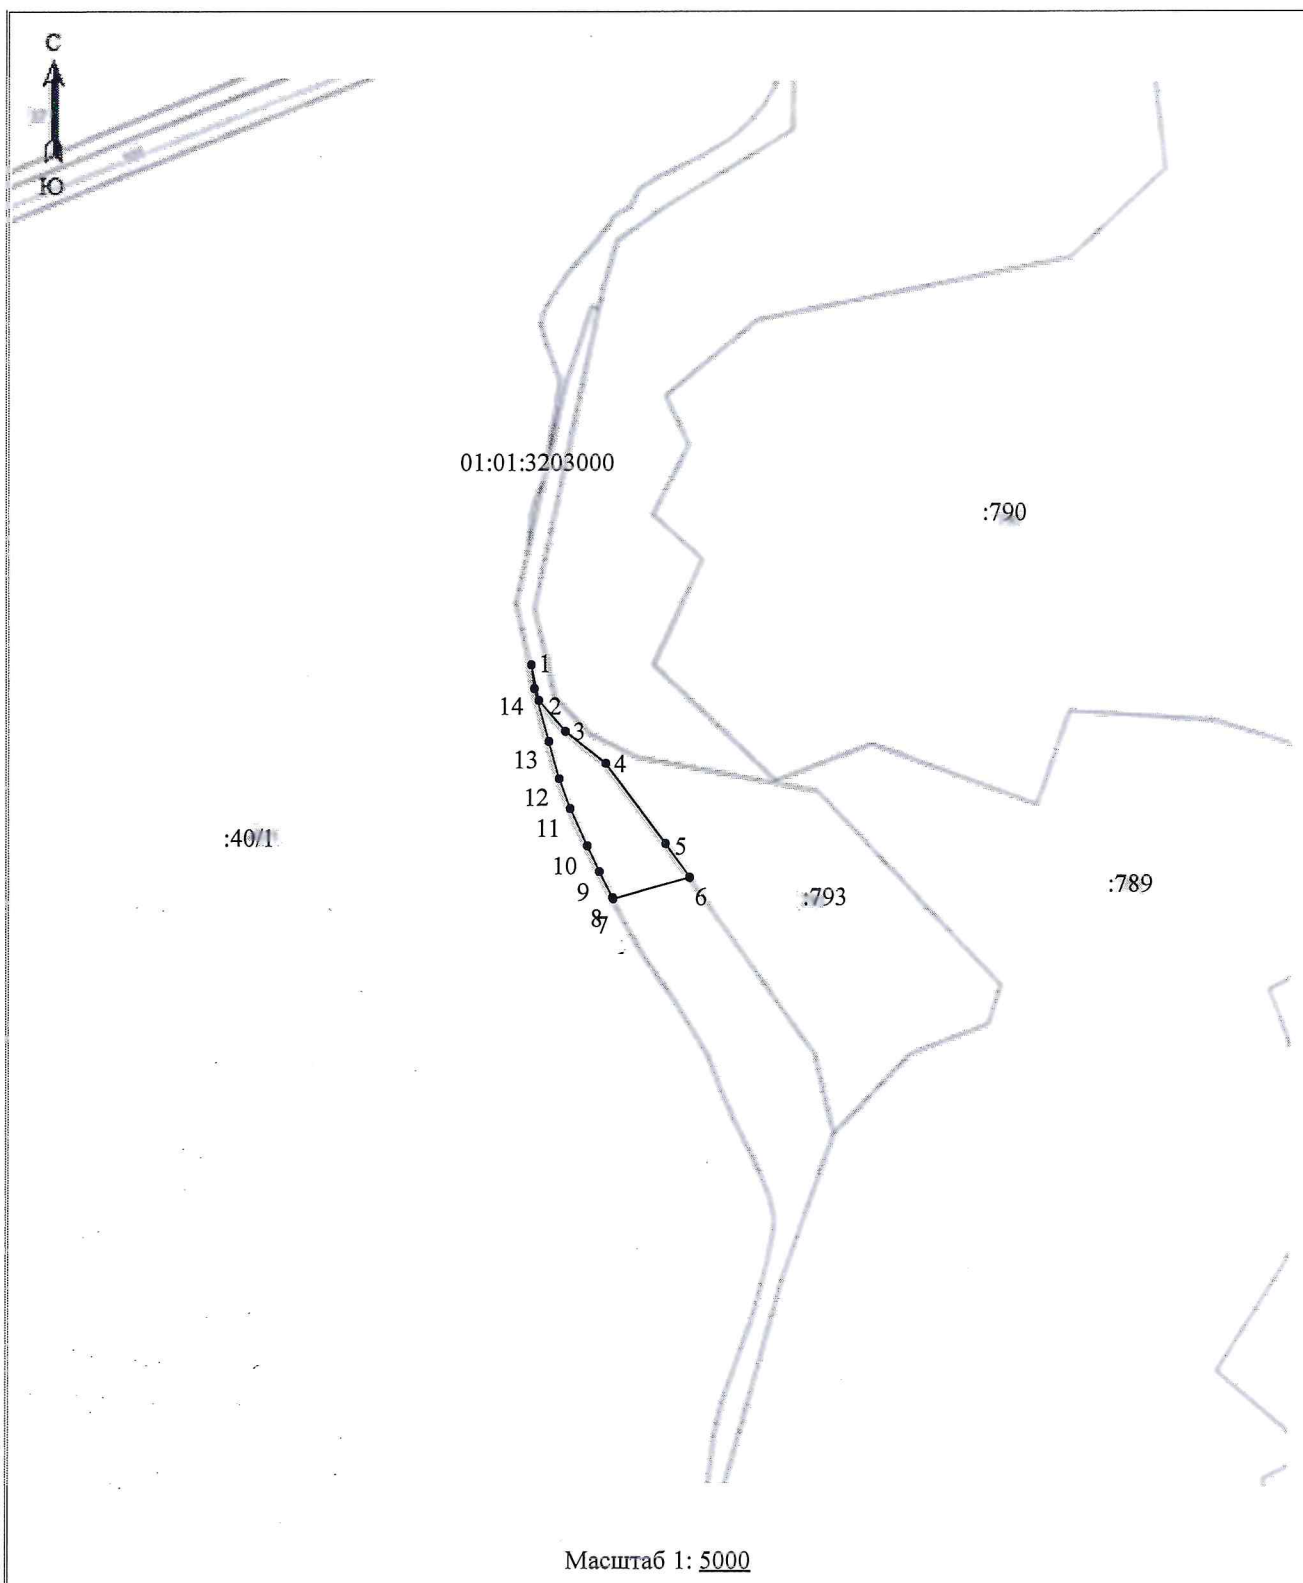

**Система координат МСК-23**

**Условные обозначения:**

———	Граница образуемого участка
01:01:3203000	номер кадастрового квартала
:793	кадастровый номер земельного участка