

Утверждена
Распоряжением главы
МО "Гиагинский район"


от 30.10.2024г. № 982

Схема расположения земельного участка или земельных участков на кадастровом плане территории

Условный номер земельного участка		
=		
Площадь земельного участка	<u>2054</u>	м ²
Обозначение характерных точек границ	Координаты, м	
	X	Y
1	2	3
:ЗУ1(1)	—	—
1	460675.58	2250633.87
2	460675.67	2250636.03
3	460646.74	2250636.69
4	460619.64	2250637.26
5	460610.71	2250637.15
6	460610.48	2250644.10
7	460608.12	2250644.10
8	460608.48	2250639.17
9	460605.77	2250638.94
10	460595.90	2250638.17
11	460559.53	2250635.60
12	460538.24	2250634.13
13	460534.93	2250633.84
14	460526.13	2250632.08
15	460521.77	2250631.27
16	460493.30	2250628.84
17	460455.91	2250625.76
18	460451.21	2250625.10
19	460395.73	2250622.18
20	460395.67	2250622.66
21	460362.55	2250620.37
22	460360.61	2250619.75
23	460360.56	2250620.35
24	460350.54	2250619.35
25	460350.66	2250616.96
26	460358.12	2250617.40
27	460451.35	2250622.73
28	460455.96	2250623.60
29	460493.55	2250626.68
30	460521.80	2250629.13
31	460526.74	2250630.03
32	460534.94	2250631.69
33	460559.57	2250633.47
34	460596.09	2250636.10

35	460605.52	2250634.99
36	460609.73	2250635.28
37	460610.73	2250635.28
38	460610.86	2250635.31
39	460611.86	2250635.31
40	460616.84	2250635.19
41	460617.84	2250635.19
42	460619.86	2250635.22
43	460620.86	2250635.22
44	460646.55	2250634.50
1	460675.58	2250633.87
:3Y1(2)	—	—
45	460610.35	2250649.11
46	460608.61	2250716.93
47	460608.63	2250733.93
48	460609.23	2250802.52
49	460609.58	2250844.89
50	460607.23	2250844.81
51	460607.02	2250802.59
52	460606.50	2250733.90
53	460606.46	2250716.89
54	460607.23	2250685.86
55	460608.20	2250649.14
45	460610.35	2250649.11
:3Y1(3)	—	—
56	460609.66	2250849.90
57	460609.80	2250860.54
58	460611.96	2250894.31
59	460612.02	2250913.32
60	460611.54	2250929.62
61	460610.73	2250945.92
62	460612.23	2250994.84
63	460613.00	2251020.33
64	460612.98	2251029.59
65	460613.28	2251030.84
66	460632.44	2251030.30
67	460642.09	2251030.08
68	460670.43	2251028.59
69	460689.81	2251028.34
70	460709.08	2251027.09
71	460709.77	2251027.04
72	460717.29	2251026.56
73	460722.59	2251026.43
74	460722.68	2251028.42
75	460722.71	2251035.74
76	460720.70	2251035.79
77	460720.49	2251028.55
78	460710.70	2251028.55
79	460689.43	2251031.06
80	460642.05	2251032.10
81	460632.62	2251032.28
82	460612.75	2251032.62

83	460595.58	2251029.52
84	460588.65	2251027.97
85	460563.89	2251019.17
86	460559.28	2251017.24
87	460531.61	2251005.60
88	460532.50	2251003.60
89	460560.11	2251015.25
90	460564.73	2251017.23
91	460589.05	2251025.84
92	460595.89	2251027.41
93	460610.38	2251030.02
94	460610.06	2250994.23
95	460609.43	2250972.35
96	460608.56	2250946.03
97	460609.39	2250929.67
98	460609.79	2250913.45
99	460609.80	2250894.60
100	460607.61	2250860.70
101	460607.33	2250849.82
56	460609.66	2250849.90

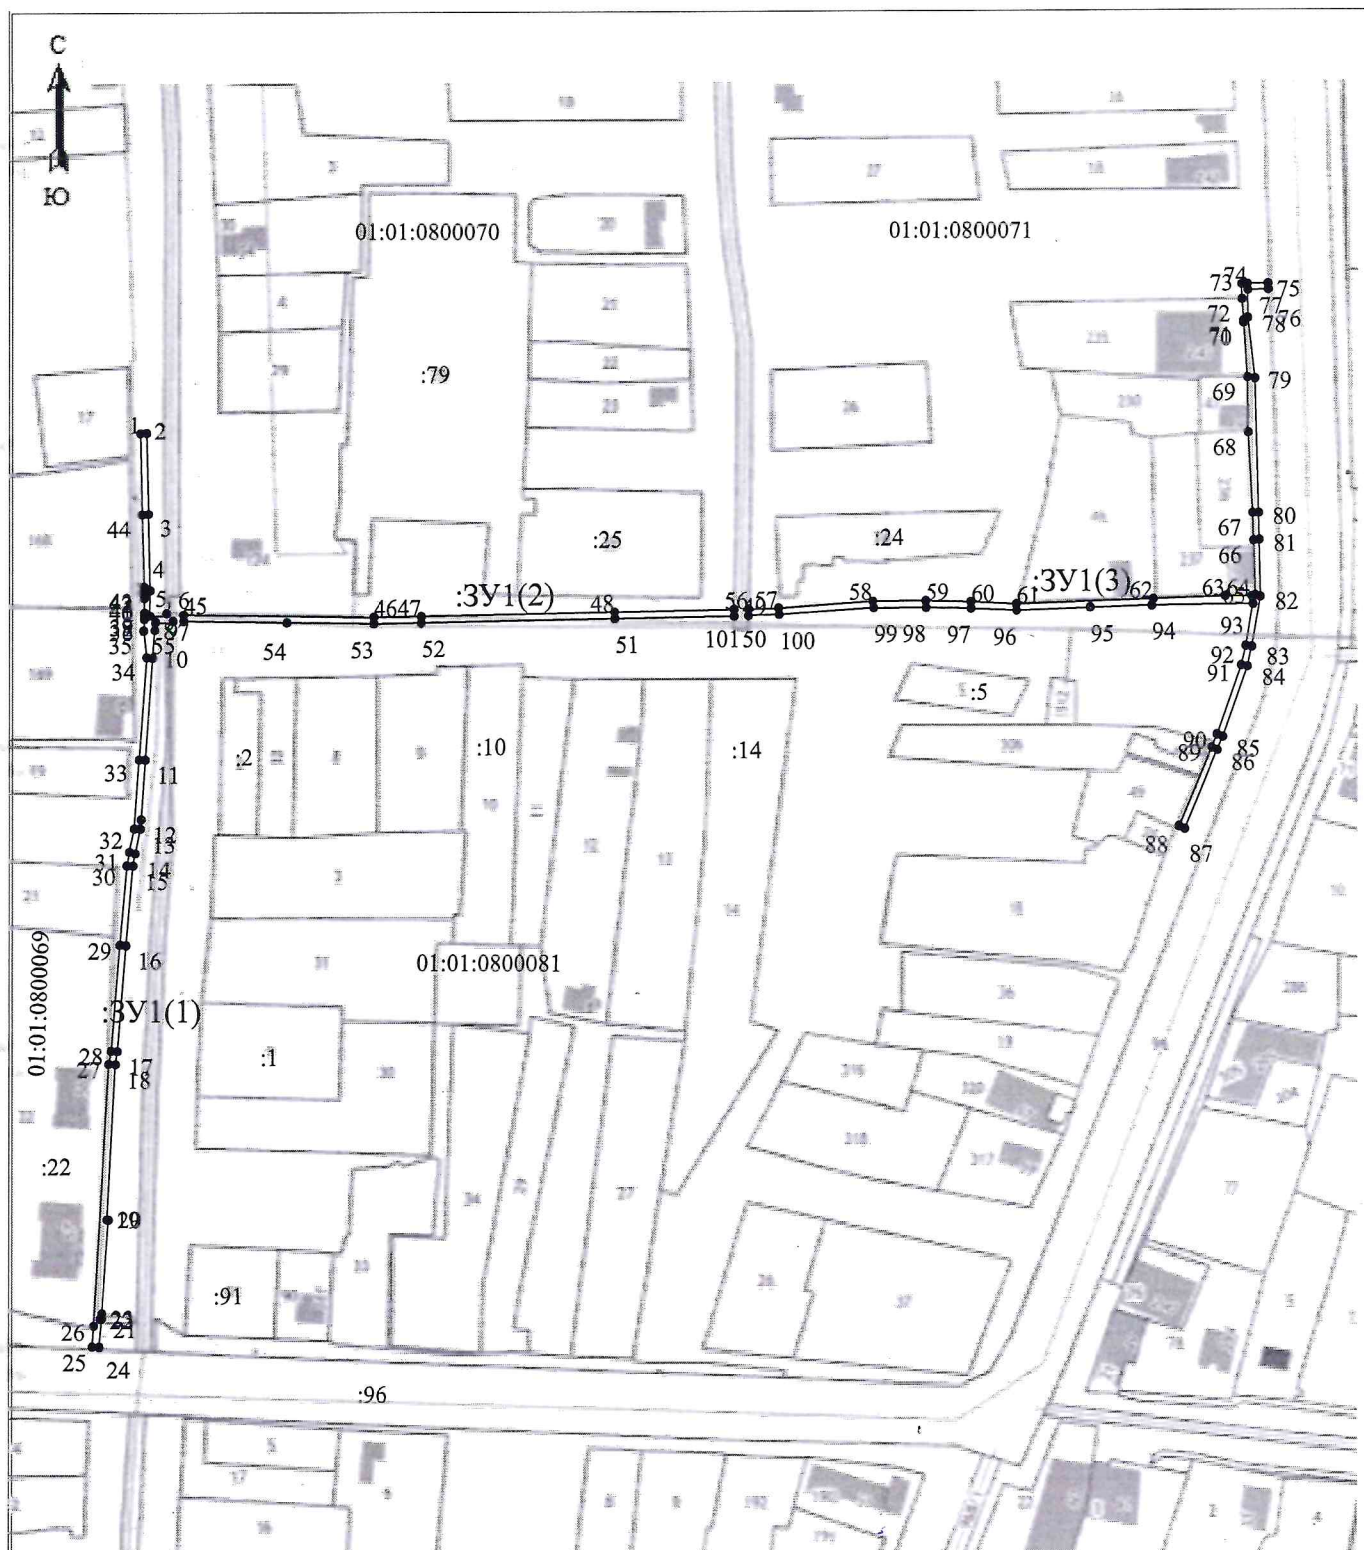

Масштаб 1: 2700

Система координат МСК-23

Условные обозначения:

Граница образуемого участка
 01:01:0800069, 01:01:0800070, 01:01:0800071, 01:01:0800081, номера кадастровых кварталов
 :10 кадастровый номер земельного участка