


Утверждена
Распоряжением главы
МО "Гиагинский район"

от 05.06.2024 № 1117

Схема расположения земельного участка или земельных участков на кадастровом плане территории

Условный номер земельного участка		
=		
Площадь земельного участка 3583 м ²		
Обозначение характерных точек границ	Координаты, м	
	X	Y
1	2	3
н1	466748.08	2236564.82
н2	466758.27	2236599.39
н3	466759.13	2236603.38
н4	466758.93	2236607.32
н5	466758.09	2236610.16
н6	466754.15	2236613.83
н7	466737.49	2236618.17
н8	466711.20	2236624.67
н9	466690.01	2236630.91
н10	466664.56	2236637.82
н11	466660.54	2236639.01
н12	466657.53	2236621.97
н13	466652.85	2236601.12
н1	466748.08	2236564.82
—	—	—
н14	466722.35	2236580.77
н15	466734.26	2236610.26
н16	466730.53	2236611.68
н17	466709.04	2236620.15
н18	466703.29	2236607.17
н19	466705.44	2236606.22
н20	466704.46	2236604.02
н21	466702.31	2236604.98
н22	466696.21	2236591.25
н23	466701.68	2236589.04
н14	466722.35	2236580.77

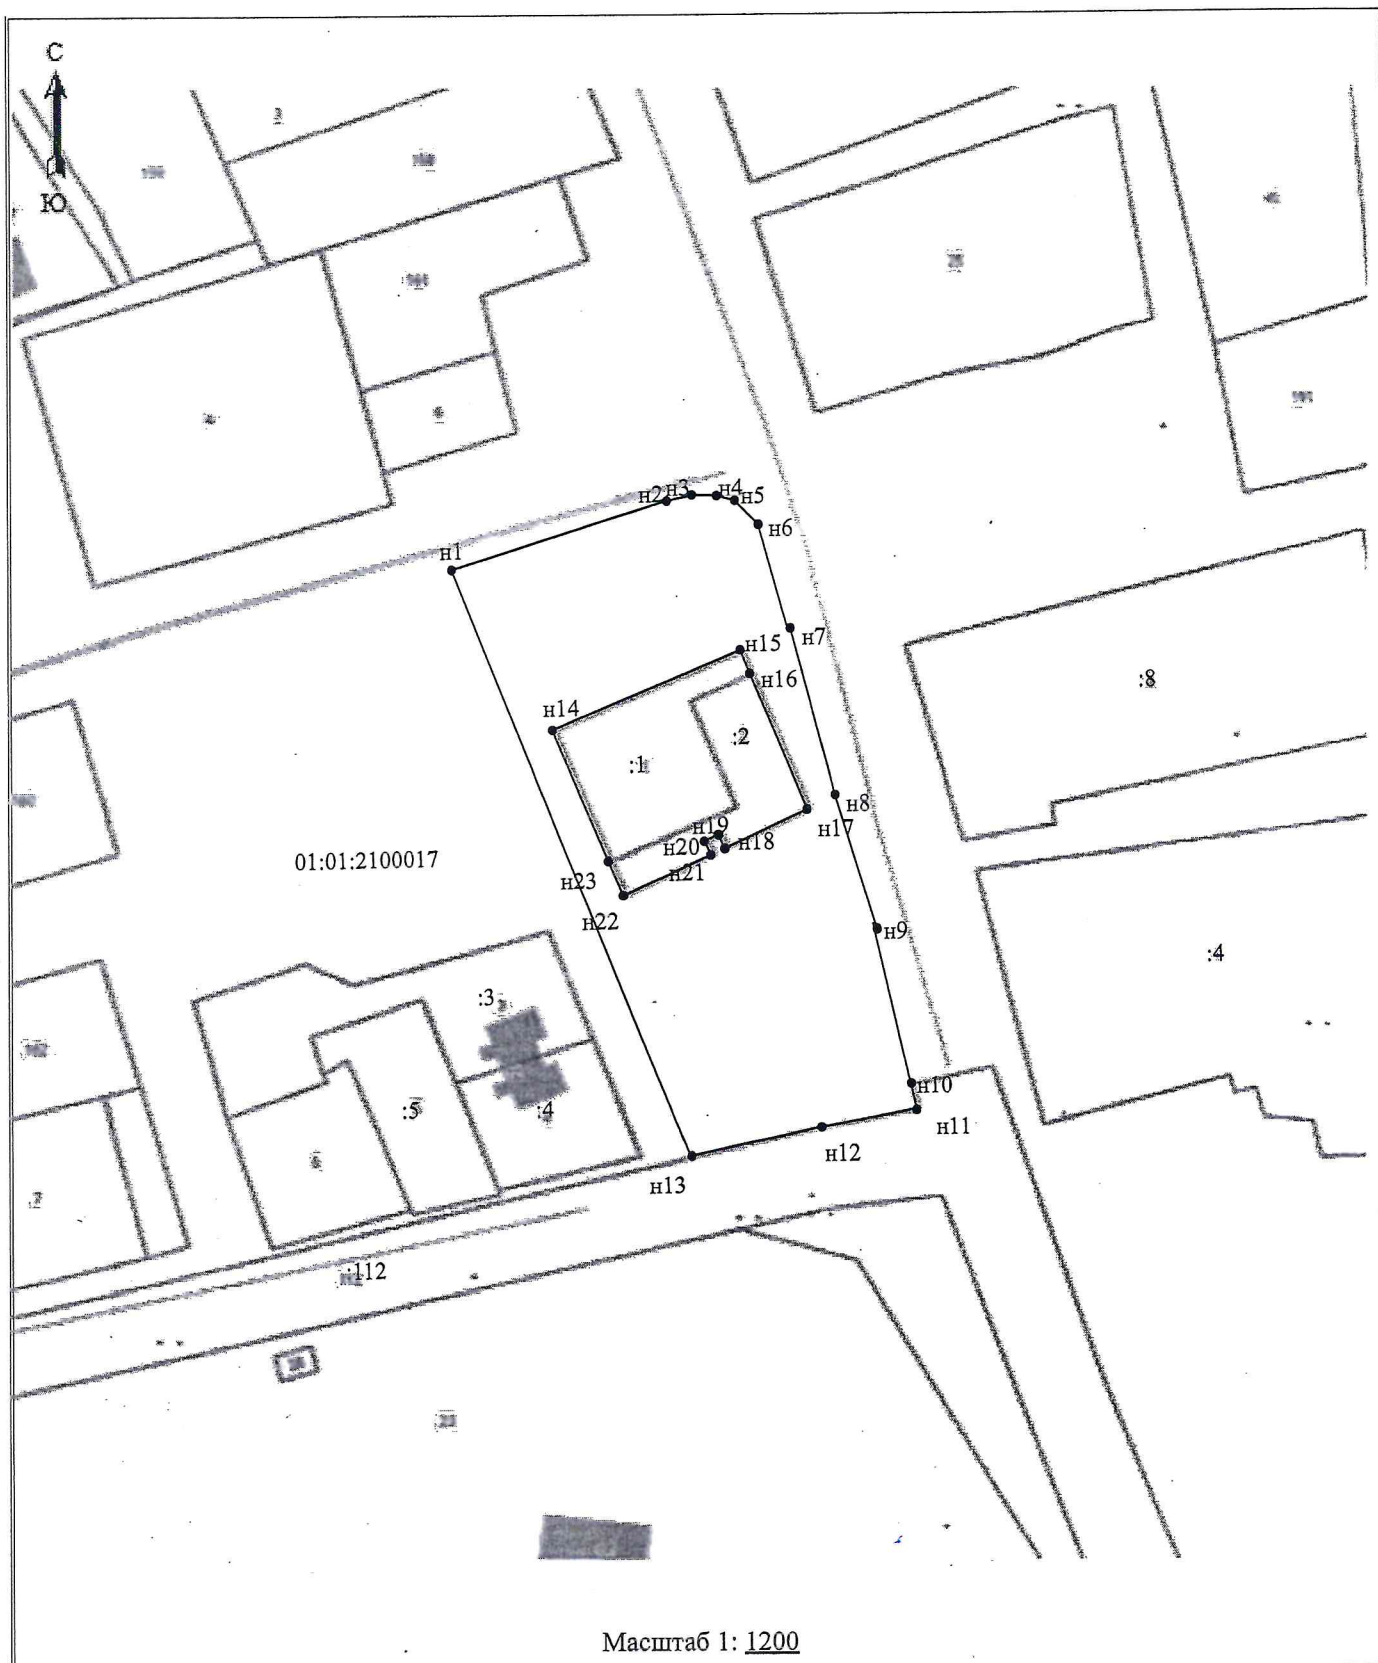

Система координат МСК-23

Условные обозначения:

————— Граница образуемого участка
 01:01:2100017 номер кадастрового квартала
 :1 кадастровый номер земельного участка