


Утверждена  
Распоряжением главы  
муниципального образования  
"Гиагинский район"

от 23.04.2025 № 308

**Схема расположения земельного участка или земельных участков на кадастровом плане территории**

Условный номер земельного участка =		
Площадь земельного участка	<u>4335</u>	м <sup>2</sup>
Обозначение характерных точек границ	Координаты, м	
	X	Y
1	2	3
1	453174.17	2218356.01
2	453167.38	2218363.64
3	453155.59	2218361.36
4	452956.58	2218325.26
5	452948.63	2218324.05
6	452937.76	2218323.84
7	452929.33	2218324.89
8	452920.07	2218327.80
9	452904.73	2218337.16
10	452891.51	2218347.31
11	452876.59	2218360.93
12	452866.17	2218371.25
13	452858.76	2218379.89
14	452842.75	2218401.13
15	452828.32	2218423.29
16	452821.45	2218433.90
17	452771.14	2218513.77
18	452763.57	2218525.42
19	452763.46	2218528.73
20	452764.27	2218531.37
21	452765.14	2218532.98
22	452755.49	2218531.27
23	452747.48	2218525.20
24	452753.41	2218526.45
25	452755.11	2218525.01
26	452759.89	2218515.51
27	452776.67	2218488.69
28	452816.03	2218426.15
29	452852.95	2218374.80
30	452882.28	2218344.77
31	452913.47	2218323.99
32	452933.06	2218315.71
33	452941.75	2218314.81
34	452950.28	2218316.05

35	452981.07	2218321.50
36	453000.82	2218325.00
37	453019.81	2218328.36
38	453069.09	2218336.88
39	453140.07	2218348.40
1	453174.17	2218356.01

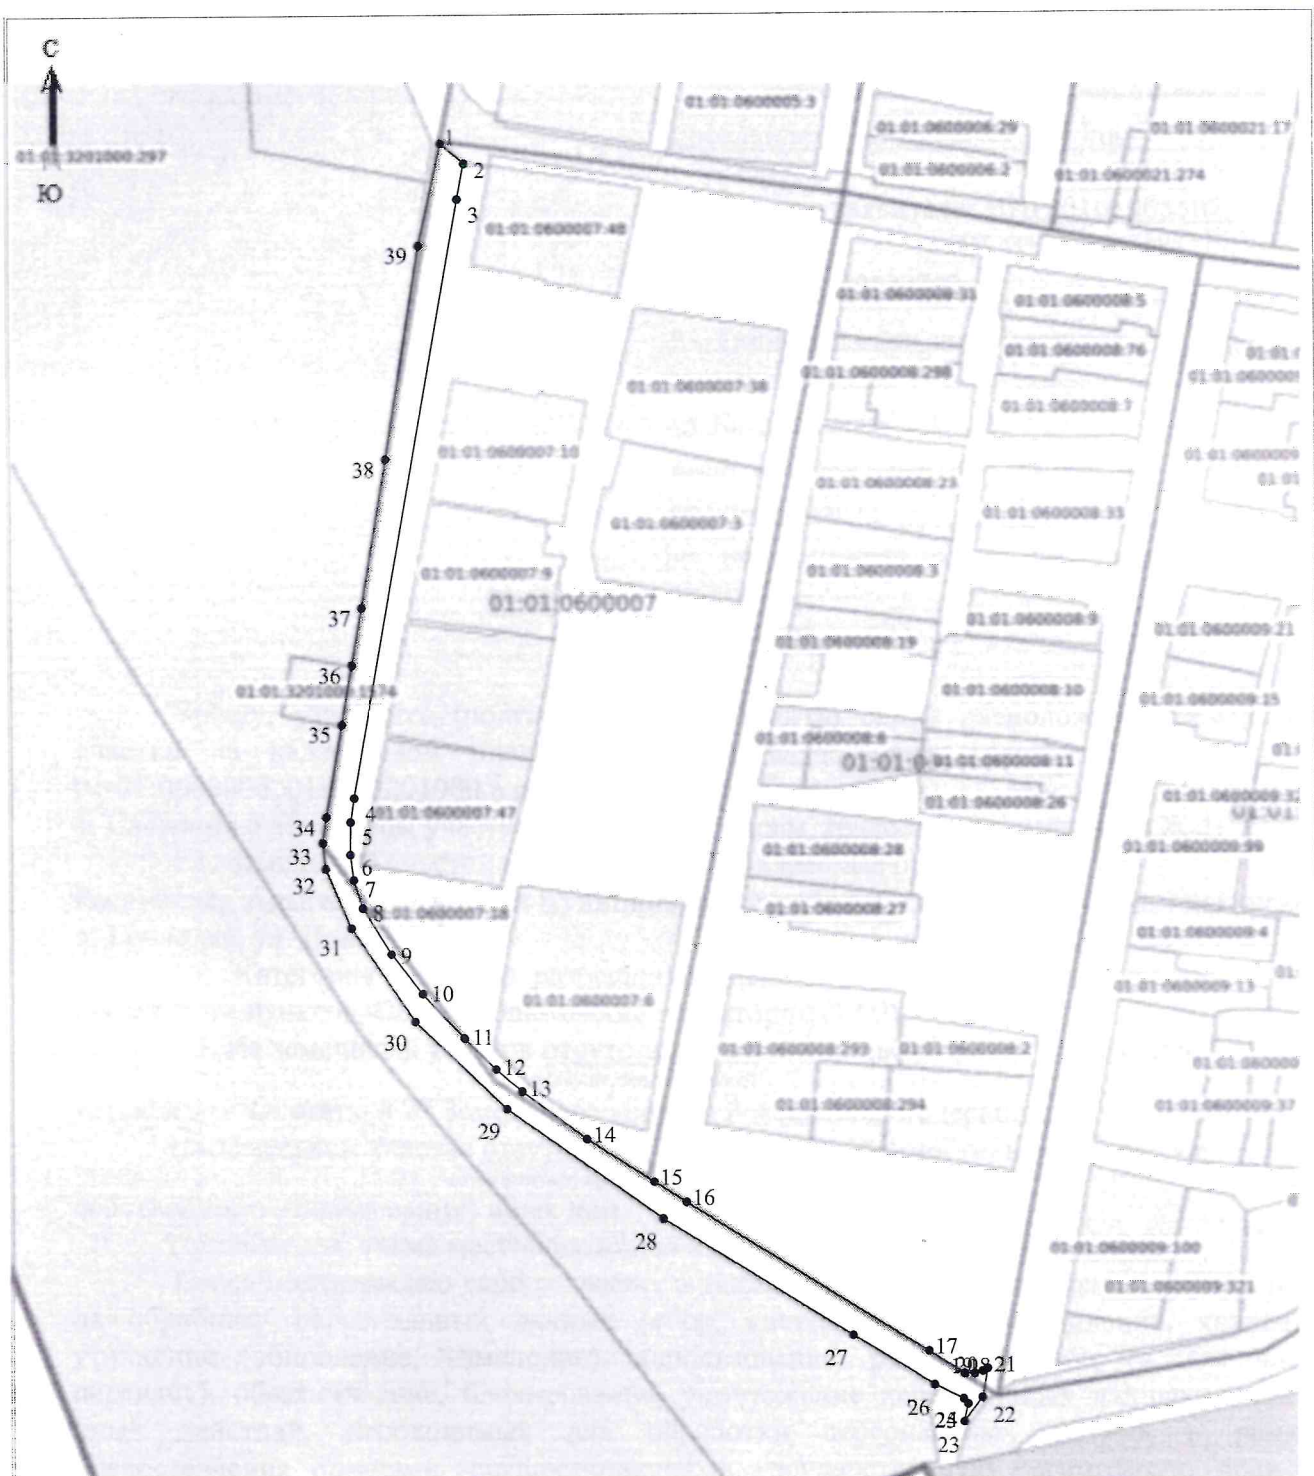

Масштаб 1: 2400

Система координат МСК-23

Условные обозначения:

\_\_\_\_\_ Граница образуемого участка  
 01:01:0600007, 01:01:0600008, 01:01:3201000, номера кадастровых кварталов  
 :1 кадастровый номер земельного участка