


Утверждена  
 Распоряжением главы  
 муниципального образования  
 "Гиагинский район"

от 23.08.2021 № 373

**Схема расположения земельного участка или земельных участков на кадастровом плане территории**

Условный номер земельного участка		
=		
Площадь земельного участка	6122	м <sup>2</sup>
Обозначение характерных точек границ	Координаты, м	
	X	Y
1	2	3
:ЗУ1(1)	—	—
1	453596.52	2218560.11
2	453595.65	2218570.13
3	453591.09	2218568.68
4	453458.34	2218546.45
5	453326.07	2218523.89
6	453322.44	2218524.00
7	453320.98	2218525.09
8	453320.91	2218511.80
9	453323.85	2218513.48
10	453328.72	2218514.71
11	453402.74	2218527.63
12	453402.46	2218530.51
13	453425.92	2218532.01
14	453425.96	2218531.62
15	453460.12	2218537.29
16	453589.77	2218559.93
1	453596.52	2218560.11
:ЗУ1(2)	—	—
17	453310.09	2218507.51
18	453309.16	2218516.11
19	453306.75	2218514.85
20	453305.21	2218514.68
21	453305.05	2218515.63
22	453201.66	2218500.10
23	453161.28	2218493.60
24	453162.91	2218484.40
25	453175.58	2218488.05
26	453306.47	2218507.50
27	453306.14	2218509.22
28	453307.59	2218509.42
29	453307.81	2218508.44
17	453310.09	2218507.51
:ЗУ1(3)	—	—

30	453146.50	2218481.80
31	453144.91	2218490.23
32	452831.30	2218434.11
33	452821.45	2218433.90
34	452828.32	2218423.29
35	452834.17	2218426.69
36	452843.24	2218429.05
37	453141.67	2218482.03
30	453146.50	2218481.80

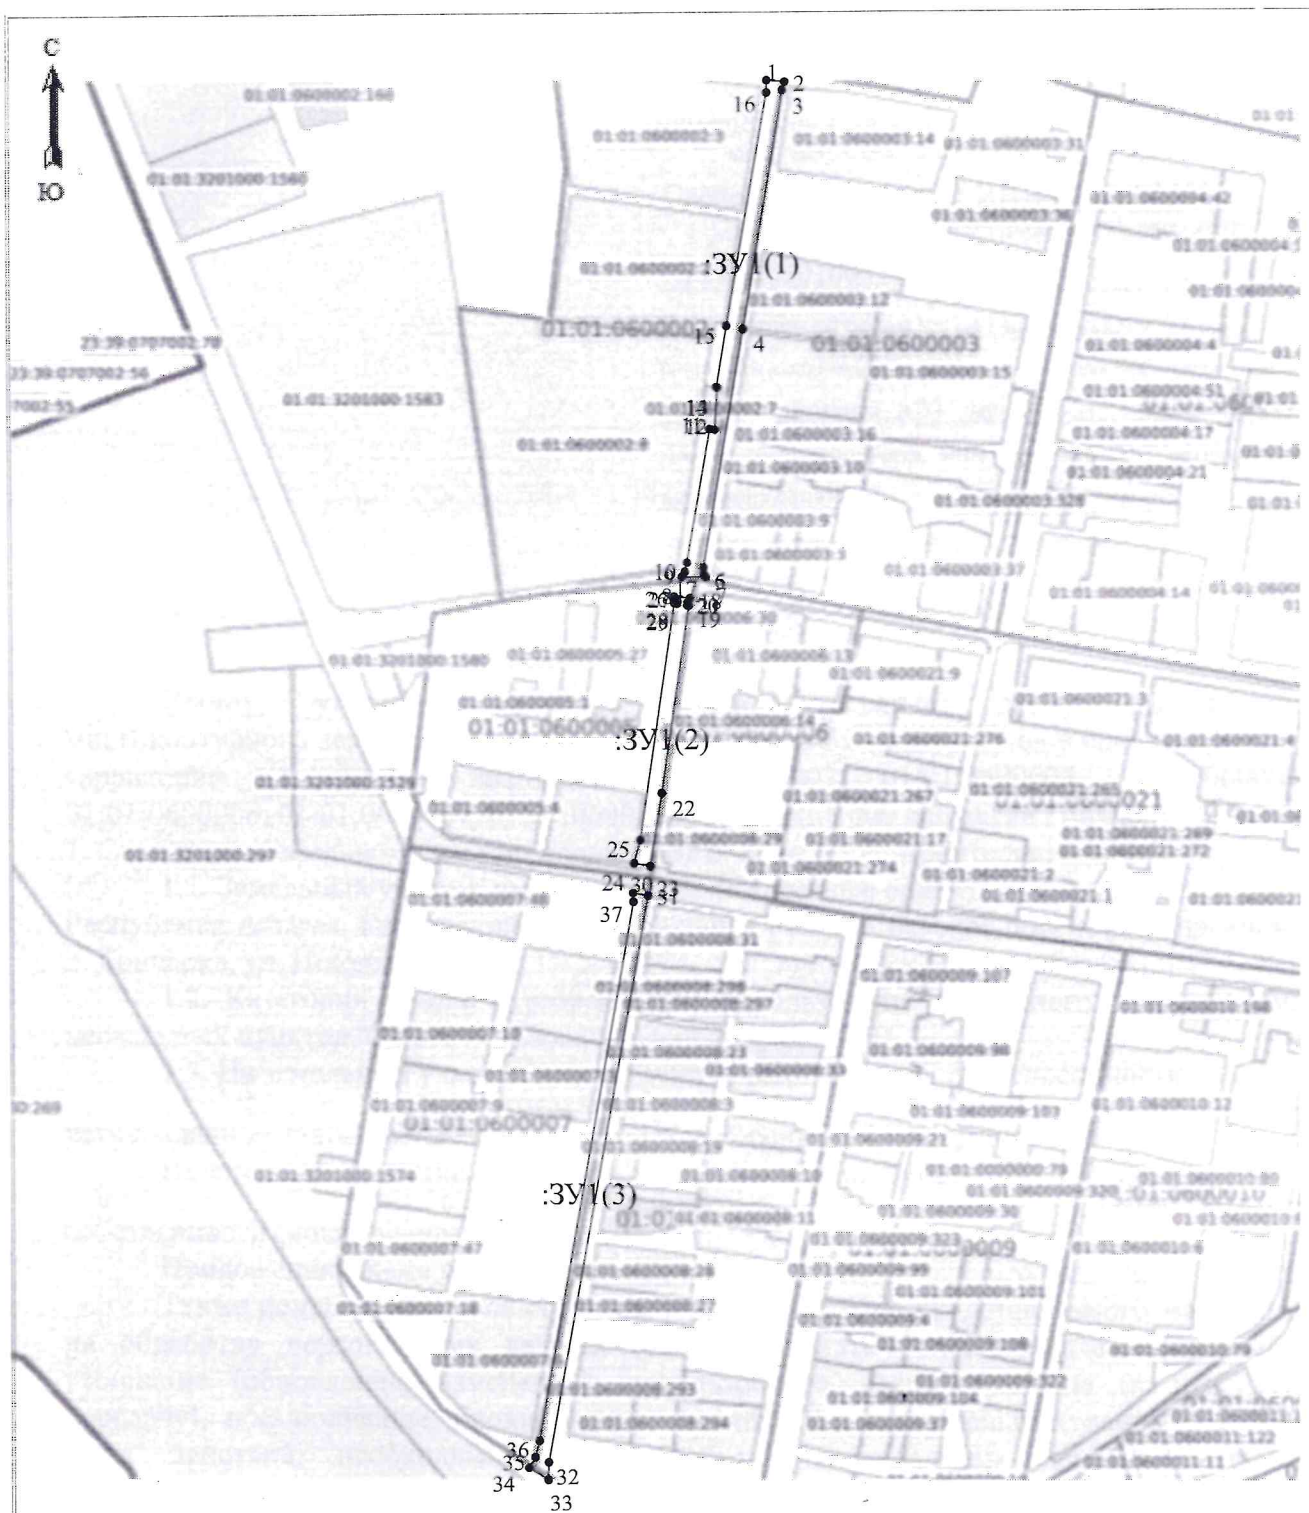

Масштаб 1: 4000

Система координат МСК-23

Условные обозначения:

Граница образуемого участка  
 01:01:0600002, 01:01:0600003, 01:01:0600005, 01:01:0600006, 01:01:0600007, 01:01:0600008,  
 01:01:3201000 номера кадастровых кварталов  
 :1 кадастровый номер земельного участка