


от 24.04.2025 № 383

Схема расположения земельного участка или земельных участков на кадастровом плане территории

Условный номер земельного участка		
=		
Площадь земельного участка	<u>25000</u>	м ²
Обозначение характерных точек границ	Координаты, м	
	X	Y
1	2	3
1	447710.01	2246312.53
2	447721.28	2246317.34
3	447730.84	2246323.57
4	447737.65	2246328.73
5	447742.74	2246333.82
6	447750.24	2246342.37
7	447746.55	2246375.30
8	447741.94	2246375.30
9	447741.95	2246378.79
10	447661.71	2246377.79
11	447657.41	2246378.13
12	447658.03	2246391.13
13	447662.44	2246390.77
14	447741.94	2246391.79
15	447741.94	2246392.62
16	447744.50	2246392.62
17	447737.21	2246425.15
18	447707.55	2246421.87
19	447674.82	2246421.95
20	447633.33	2246419.88
21	447622.52	2246376.41
22	447587.10	2246341.70
23	447536.94	2246299.80
24	447512.85	2246282.01
25	447489.54	2246274.84
26	447463.98	2246262.19
27	447426.18	2246246.84
28	447449.40	2246206.39
29	447444.64	2246193.00
30	447453.78	2246194.91
31	447468.25	2246199.29
32	447468.31	2246199.31
33	447490.17	2246205.71
34	447507.53	2246212.44

35	447519.01	2246217.97
36	447525.54	2246222.05
37	447535.11	2246229.49
38	447549.42	2246242.48
39	447562.36	2246254.53
40	447562.55	2246254.70
41	447575.74	2246266.11
42	447576.04	2246266.35
43	447585.88	2246273.95
44	447586.39	2246274.31
45	447597.57	2246281.47
46	447597.75	2246281.58
47	447605.57	2246286.27
48	447606.38	2246286.69
49	447616.67	2246291.16
50	447617.15	2246291.35
51	447629.89	2246295.82
52	447630.82	2246296.08
53	447648.49	2246299.66
54	447648.63	2246299.68
55	447673.23	2246304.16
56	447673.55	2246304.21
57	447688.17	2246306.17
58	447699.36	2246308.92
1	447710.01	2246312.53
—	—	—
59	447672.30	2246413.42
60	447672.30	2246413.72
61	447672.10	2246413.72
62	447672.10	2246413.42
59	447672.30	2246413.42

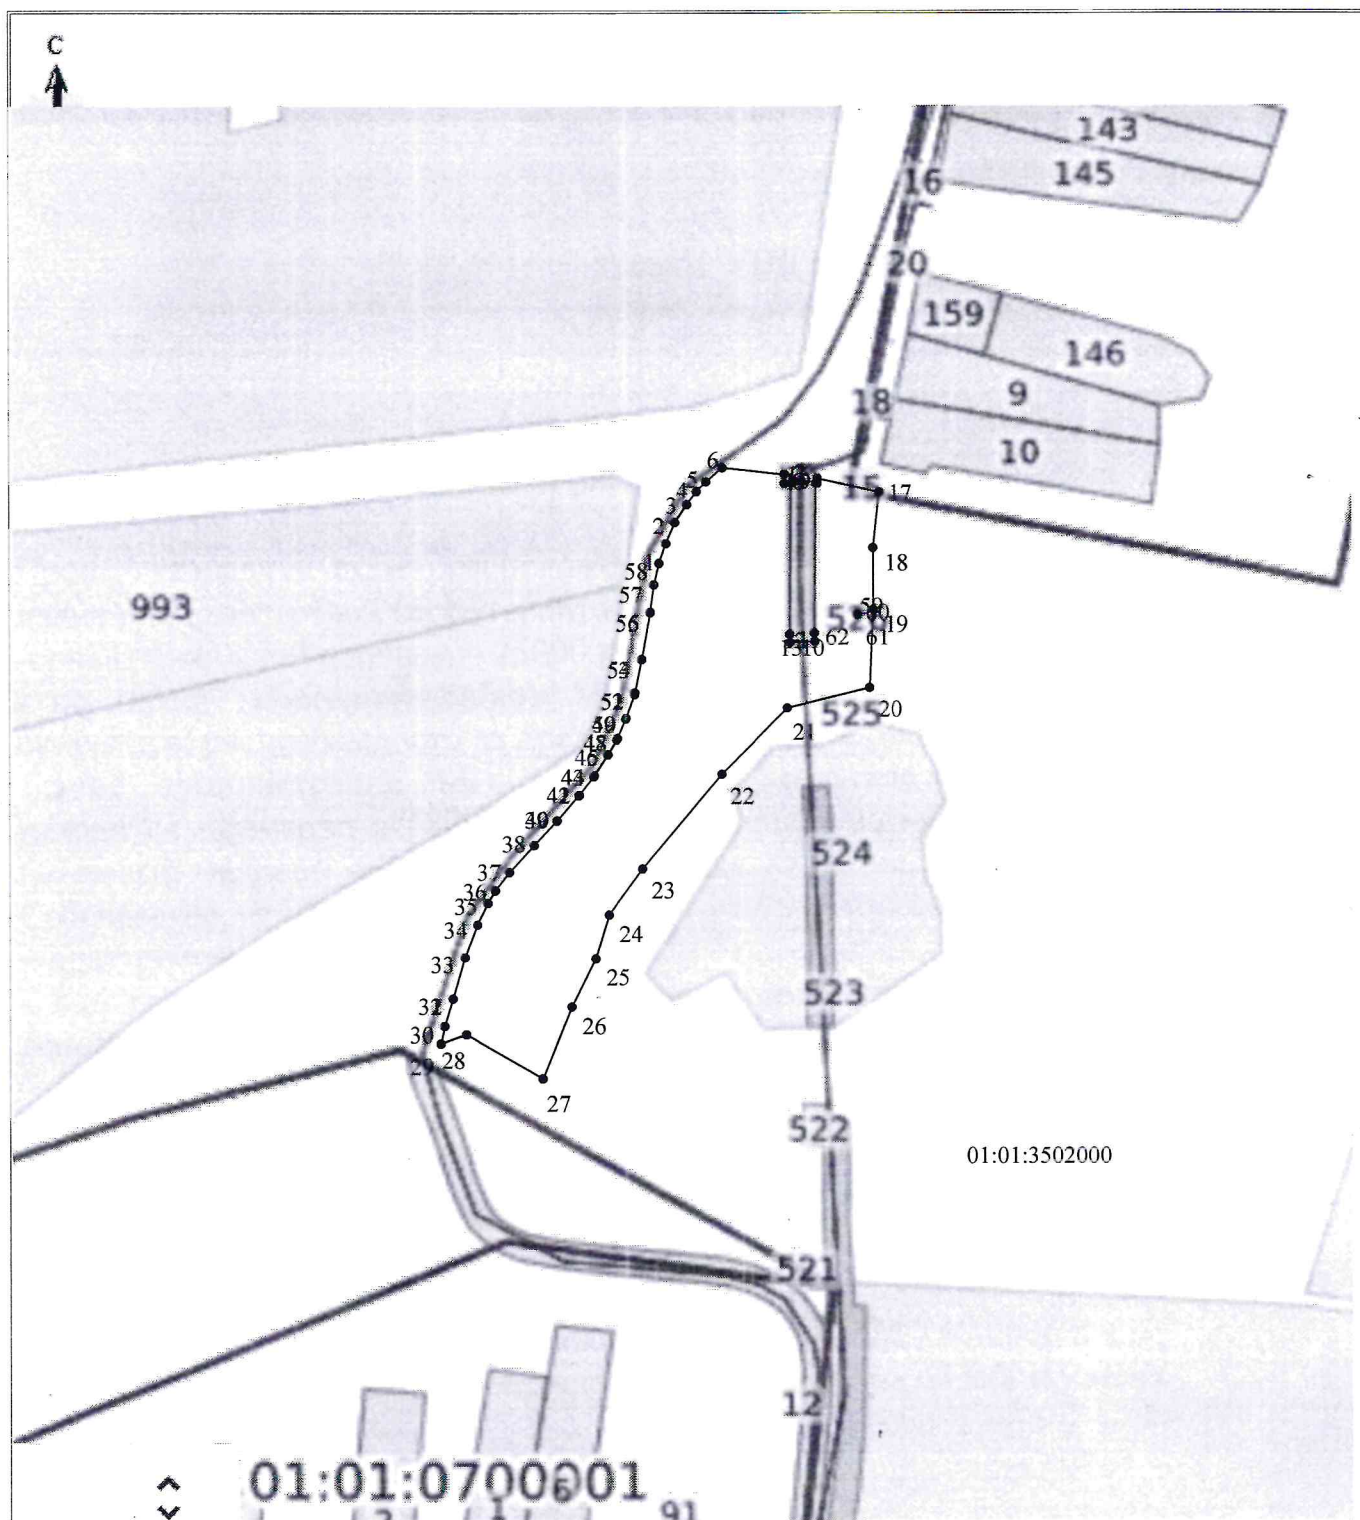

Масштаб 1: 4000

Система координат МСК-23

Условные обозначения:

—	Граница образуемого участка
01:01:3502000	номер кадастрового квартала
:524	кадастровый номер земельного участка