

Утверждена

Технический план

(наименование документа об утверждении, включая

муниципального образования

наименования органов государственной власти или

"Ивановский район"

органов местного самоуправления, принявших  
решение об утверждении схемы или подписавших  
соглашение о перераспределении земельных участков)


от 30.01.2025 N 78

Схема

расположения земельного участка или земельных участков на кадастровом плане  
территории

Условный номер земельного участка: 01:01:0500005:ЗУ1		
Площадь земельного участка: 5986 кв.м.		
Обозначение характерных точек границ	Координаты, м	
	X	Y
1	2	3
1	462134.73	2224520.25
2	462161.48	2224502.94
3	462190.38	2224554.03
4	462190.48	2224553.96
5	462205.43	2224579.25
6	462237.72	2224634.34
7	462254.80	2224663.70
8	462226.31	2224680.06
9	462216.11	2224661.27
10	462185.40	2224609.69
11	462163.46	2224572.02
12	462163.51	2224571.99

Кадастровый квартал: 01:01:0500005  
Система координат: МСК-23, зона 2 (01)

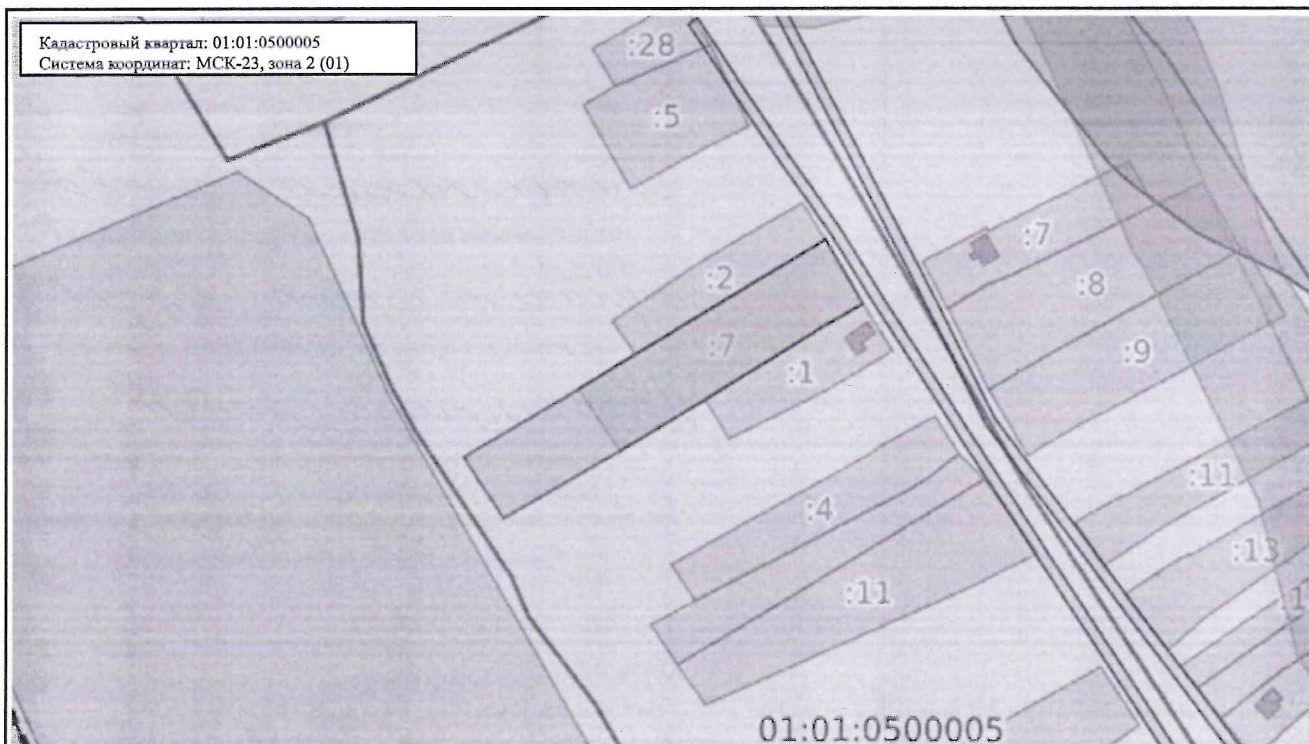

01:01:0500005

Масштаб: 1:20781

Условные обозначения:

	0.00	Государственная граница Российской Федерации		00:00-00.00	Территория опережающего развития
	00:00-00.00	Границы между субъектами Российской Федерации		00:00-00.00	Зоны территориального развития Российской Федерации
	00:00-00.00	Границы муниципальных образований		00:00-00.00	Игровая зона
	00:00-00.00	Границы населенных пунктов		00:00-00.00	Лесничество
	00:00:00000000	Кадастровые кварталы		00:00:00000000.00	Утвержденный проект межевания территории
	00:00:00000000.00	Сооружения		00:00-00.00	Границы территории, в отношении которой устанавливается публичный сервитут
	00:00:00000000.00	Объекты незавершенного строительства		00:00-00.00	Байкальская природная территория и ее экологические зоны
	00:00:00000000.00	Здания		00:00-00.00	Территория, в отношении которой принято решение о резервировании земель для государственных и муниципальных нужд
	00:00:00000000.00	Земельные участки		00:00:00000000.3У0	Образуемые ЗУ
	00:00-00.00	Зоны с особыми условиями использования территории			
	00:00-00.00	Территориальная зона			
	00:00-00.00	Территория объекта культурного наследия			
	00:00-00.00	Особо охраняемая природная территория			
	00:00-00.00	Особая экономическая зона			
	00:00-00.00	Охотничьи угодья			