


Утверждена
Распоряжением главы
Муниципального образования
"Гиагинский район"

от 22.02.2025 № 212

Схема расположения земельного участка или земельных участков на кадастровом плане территории

Условный номер земельного участка		
=		
Площадь земельного участка <u>1301</u> м ²		
Обозначение характерных точек границ	Координаты, м	
	X	Y
1	2	3
:ЗУ1(1)	—	—
н1	466146.12	2236852.69
н2	466147.98	2236862.02
н3	466158.16	2236917.28
н4	466157.13	2236915.59
н5	466114.43	2236861.02
н1	466146.12	2236852.69
:ЗУ1(2)	—	—
н6	466080.88	2236869.82
н7	466043.30	2236893.14
н8	466042.71	2236881.69
н9	466070.66	2236872.48
н6	466080.88	2236869.82

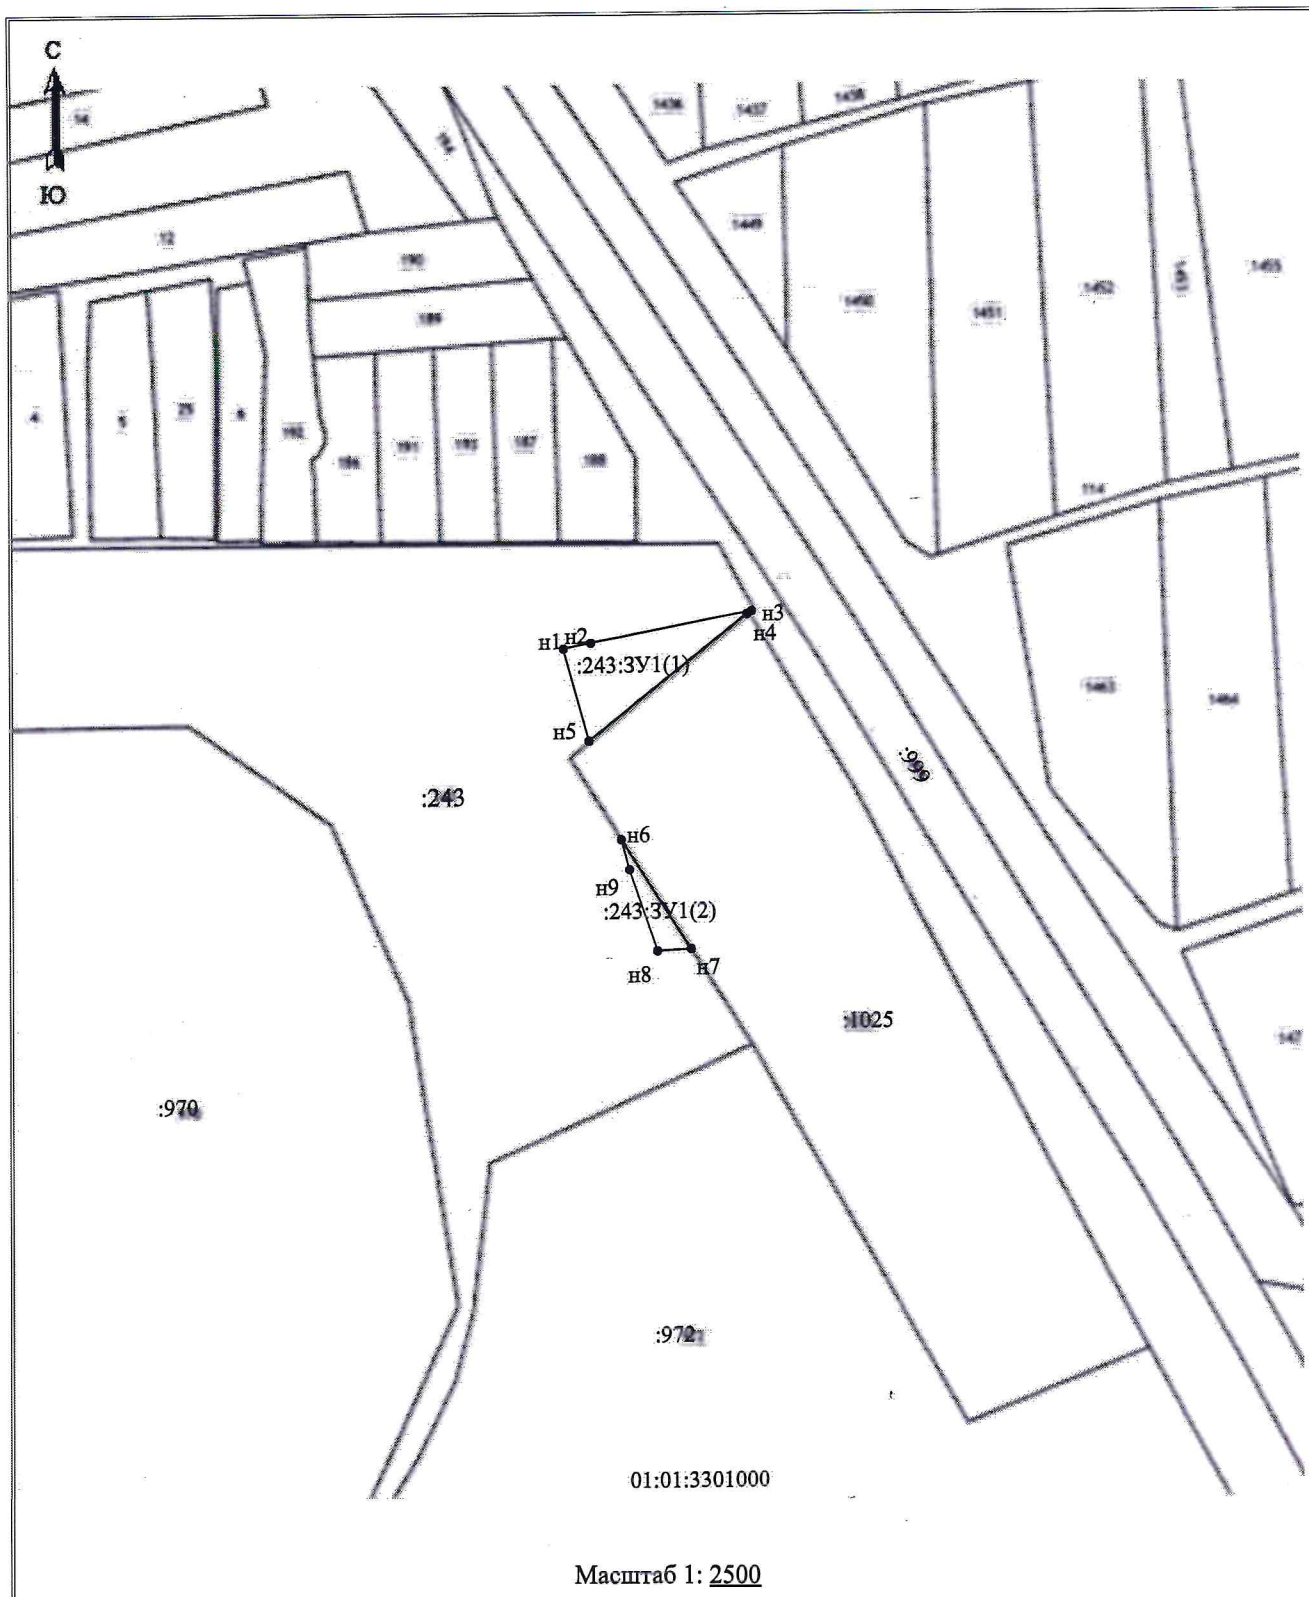

Система координат МСК-23

Условные обозначения:

———	Граница образуемого участка
01:01:3301000	номер кадастрового квартала
:243	кадастровый номер изменяемого земельного участка
:243:ЗУ1	обозначение образуемого земельного участка