


Утверждена
 Распоряжением главы
 муниципального образования
 "Тиагинский район"

от 16 июля 2025 № 423

Схема расположения земельного участка или земельных участков на кадастровом плане территории

Условный номер земельного участка		
=		
Площадь земельного участка	3131	м ²
Обозначение характерных точек границ	Координаты, м	
	X	Y
1	2	3
:ЗУ1(1)	—	—
н1	452149.50	2249370.21
н2	452123.68	2249547.60
н3	452118.45	2249546.93
н4	452144.59	2249369.18
н1	452149.50	2249370.21
:ЗУ1(2)	—	—
н5	452116.79	2249753.79
н6	452114.68	2249762.73
н7	452101.59	2249891.78
н8	452101.58	2249892.73
н9	452096.21	2249891.87
н10	452096.62	2249891.03
н11	452109.79	2249760.94
н12	452109.21	2249753.07
н5	452116.79	2249753.79
:ЗУ1(3)	—	—
н13	452105.18	2249907.38
н14	452097.18	2249943.38
н15	452088.30	2249978.47
н16	452083.66	2249989.47
н17	452078.96	2249998.09
н18	452055.03	2250064.47
н19	452051.50	2250075.25
н20	452046.71	2250073.77
н21	452050.27	2250062.98
н22	452071.75	2250004.24
н23	452059.62	2250015.06
н24	452033.63	2250036.49
н25	451996.88	2250068.94
н26	451983.30	2250083.31
н27	451979.68	2250079.92
н28	451992.94	2250065.80
н29	452030.36	2250032.61

H30	452056.50	2250011.35
H31	452070.93	2249998.20
H32	452076.23	2249992.38
H33	452079.97	2249985.47
H34	452083.56	2249976.81
H35	452092.29	2249942.50
H36	452099.81	2249906.54
H37	452103.19	2249907.16
H13	452105.18	2249907.38

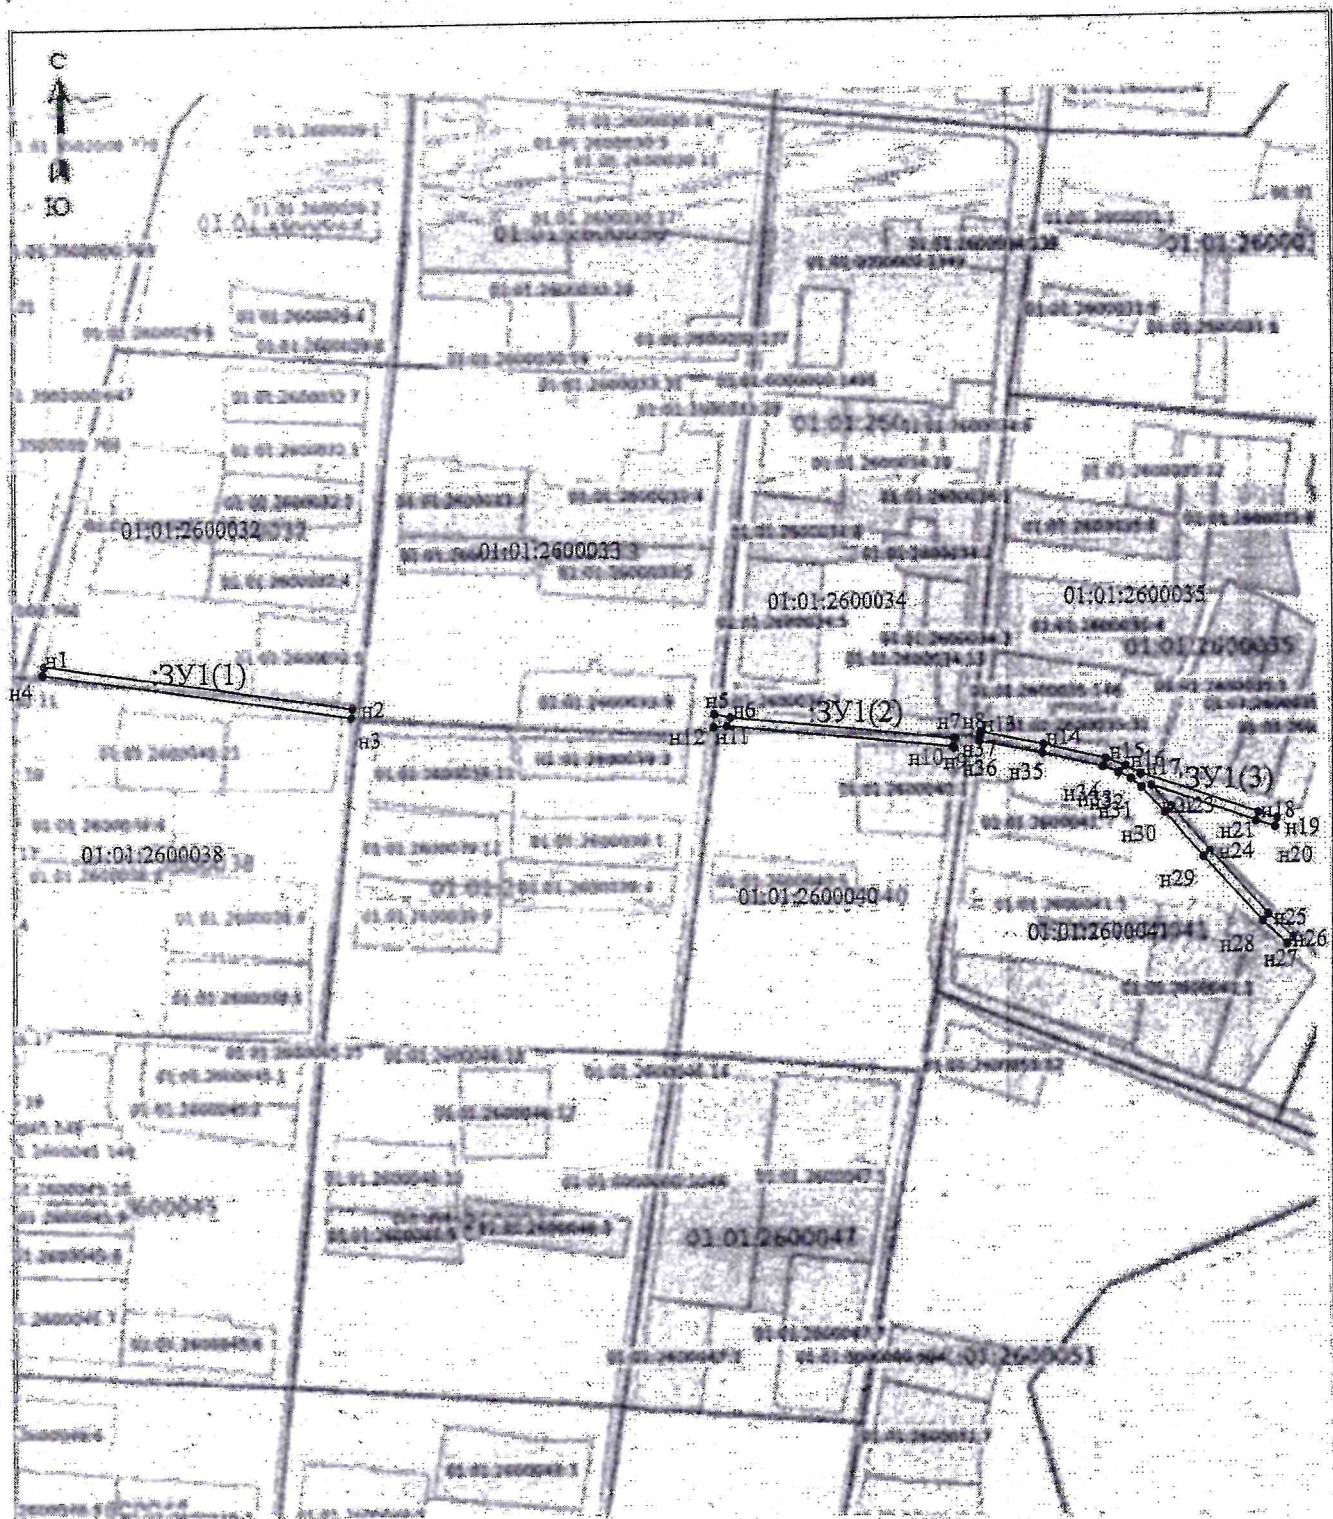

Масштаб 1:4200

Система координат МСК-23

Условные обозначения:

————— Граница образуемого участка
 01:01:2600032, 01:01:2600033, 01:01:2600034, 01:01:2600035, 01:01:2600038, 01:01:2600040,
 01:01:2600041 номера кадастровых кварталов
 -10 кадастровый номер земельного участка