


OT 16 мая 2025 № 425

Условный номер земельного участка		
=		
Площадь земельного участка		<u>6000</u> м <sup>2</sup>
Обозначение характерных точек границ	Координаты, м	
	X	Y
1	2	3
н1	452118.87	2250979.89
н2	452103.74	2251133.42
н3	452067.75	2251139.83
н4	452075.99	2250985.49
н1	452118.87	2250979.89

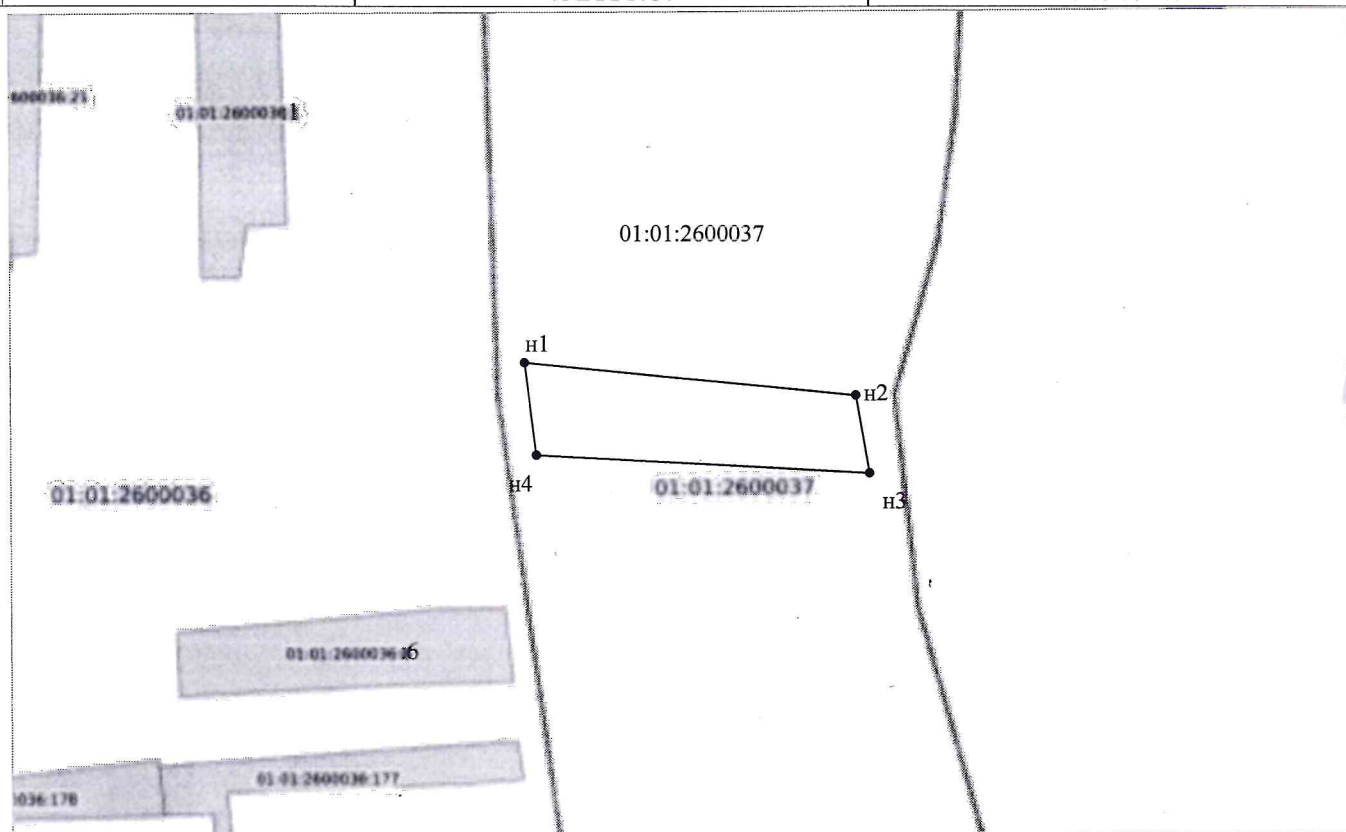

**Масштаб 1:3500**

01:01:2600037	Граница образуемого участка
:1	номер кадастрового квартала
	кадастровый номер земельного участка